

ГРАФИЧЕСКОЕ ОПИСАНИЕ

местоположения границ населенных пунктов, территориальных зон,
особо охраняемых природных территорий,
зон с особыми условиями использования территории

Описание местоположения границ публичного сервитута в целях строительства и
эксплуатации линейного объекта системы газоснабжения «Газопровод межпоселковый к 3
площадкам ООО «ВСК» Куньинского района Псковской области»

(наименование объекта, местоположение границ которого описано (далее - объект)

Раздел 1

Сведения об объекте

№ п/п	Характеристики объекта	Описание характеристик
1	2	3
1	Местоположение объекта	Псковская обл., р-н Куньинский, вблизи д. Суворово, д. Яблоница, д. Вашуткино, д. Борок, д. Никольское, д. Новотроицкое, д. Таборы, д. Мишково, д. Петелино, г. Кунья
2	Площадь объекта ± величина погрешности определения площади ($P \pm \Delta P$)	225800±166 кв.м
3	Иные характеристики объекта	Публичный сервитут в отношении земель и земельных участков в целях строительства и эксплуатации линейного объекта системы газоснабжения местного значения «Газопровод межпоселковый к 3 площадкам ООО «ВСК» Куньинского района Псковской области», сроком на 10 лет. Владелец публичного сервитута ООО «Газпром газификация» (ИНН - 7813655197, ОГРН – 1217800107744, юридический/почтовый адрес 194044, г. Санкт-Петербург, вн. тер. г. Муниципальный округ Сампсониевское, пр-кт. Большой Сампсониевский, д. 60, литера А, тел. +7 (812) 613-33-00, электронная почта info@eoggazprom.ru)

ГРАФИЧЕСКОЕ ОПИСАНИЕ
местоположения границ населенных пунктов, территориальных зон,
особо охраняемых природных территорий,
зон с особыми условиями использования территории

**Описание местоположения границ публичного сервитута в целях строительства и
эксплуатации линейного объекта системы газоснабжения «Газопровод межпоселковый к 3
площадкам ООО «ВСК» Куньинского района Псковской области»**

(наименование объекта, местоположение границ которого описано (далее - объект)

Раздел 2

Сведения о местоположении границ объекта

1. Система координат МСК-60 зона 2

2. Сведения о характерных точках границ объекта

Обозначение характерных точек границ	Координаты, м		Метод определения координат характерной точки	Средняя квадратическая погрешность положения характерной точки (M _t), м	Описание обозначения точки на местности (при наличии)
	X	Y			
1	2	3	4	5	6
1	334020,71	2244610,66	Аналитический метод	0,10	-
2	334019,86	2244620,61	Аналитический метод	0,10	-
3	333988,35	2244617,29	Аналитический метод	0,10	-
4	333941,09	2245028,27	Аналитический метод	0,10	-
5	333977,48	2245203,03	Аналитический метод	0,10	-
6	334040,51	2245308,94	Аналитический метод	0,10	-
7	334064,51	2245349,82	Аналитический метод	0,10	-
8	334087,59	2245397,04	Аналитический метод	0,10	-
9	334124,68	2245537,96	Аналитический метод	0,10	-
10	334116,27	2245561,30	Аналитический метод	0,10	-
11	334150,10	2245653,37	Аналитический метод	0,10	-
12	334281,26	2245921,51	Аналитический метод	0,10	-
13	334433,75	2246171,02	Аналитический метод	0,10	-
14	334707,66	2246789,68	Аналитический метод	0,10	-
15	334937,21	2247049,81	Аналитический метод	0,10	-
16	335011,80	2247026,99	Аналитический метод	0,10	-
17	335143,09	2247066,16	Аналитический метод	0,10	-

ГРАФИЧЕСКОЕ ОПИСАНИЕ
местоположения границ населенных пунктов, территориальных зон,
особо охраняемых природных территорий,
зон с особыми условиями использования территории

Описание местоположения границ публичного сервитута в целях строительства и
эксплуатации линейного объекта системы газоснабжения «Газопровод межпоселковый к 3
площадкам ООО «ВСК» Куньинского района Псковской области»

(наименование объекта, местоположение границ которого описано (далее - объект)

Раздел 2

Сведения о местоположении границ объекта

1	2	3	4	5	6
18	335170,41	2247082,95	Аналитический метод	0,10	-
19	335066,73	2247256,73	Аналитический метод	0,10	-
20	335218,39	2247734,24	Аналитический метод	0,10	-
21	335252,59	2247800,40	Аналитический метод	0,10	-
22	335309,86	2247831,62	Аналитический метод	0,10	-
23	335585,79	2247870,96	Аналитический метод	0,10	-
24	335708,14	2247895,95	Аналитический метод	0,10	-
25	335703,13	2248043,32	Аналитический метод	0,10	-
26	335700,21	2248116,97	Аналитический метод	0,10	-
27	335980,54	2249014,34	Аналитический метод	0,10	-
28	336242,74	2249509,49	Аналитический метод	0,10	-
29	336218,85	2249522,39	Аналитический метод	0,10	-
30	336342,55	2249754,42	Аналитический метод	0,10	-
31	336713,94	2249529,60	Аналитический метод	0,10	-
32	336777,56	2249611,01	Аналитический метод	0,10	-
33	337540,60	2249295,52	Аналитический метод	0,10	-
34	337644,10	2249194,01	Аналитический метод	0,10	-
35	337651,14	2249187,18	Аналитический метод	0,10	-
36	337653,18	2249185,11	Аналитический метод	0,10	-
37	337747,60	2249092,49	Аналитический метод	0,10	-
38	337829,03	2249036,66	Аналитический метод	0,10	-
39	337850,33	2249021,81	Аналитический метод	0,10	-

ГРАФИЧЕСКОЕ ОПИСАНИЕ
местоположения границ населенных пунктов, территориальных зон,
особо охраняемых природных территорий,
зон с особыми условиями использования территории

Описание местоположения границ публичного сервитута в целях строительства и
эксплуатации линейного объекта системы газоснабжения «Газопровод межпоселковый к 3
площадкам ООО «ВСК» Куньинского района Псковской области»

(наименование объекта, местоположение границ которого описано (далее - объект)

Раздел 2

Сведения о местоположении границ объекта

1	2	3	4	5	6
40	337870,36	2249008,27	Аналитический метод	0,10	-
41	338115,27	2248820,07	Аналитический метод	0,10	-
42	338270,12	2248779,22	Аналитический метод	0,10	-
43	338312,82	2248753,29	Аналитический метод	0,10	-
44	338376,79	2248693,72	Аналитический метод	0,10	-
45	338406,27	2248675,86	Аналитический метод	0,10	-
46	338447,83	2248662,89	Аналитический метод	0,10	-
47	338571,55	2248646,83	Аналитический метод	0,10	-
48	338657,09	2248644,44	Аналитический метод	0,10	-
49	338684,86	2248655,45	Аналитический метод	0,10	-
50	338852,88	2248735,35	Аналитический метод	0,10	-
51	338993,33	2248650,77	Аналитический метод	0,10	-
52	339069,31	2248684,09	Аналитический метод	0,10	-
53	339215,63	2248730,33	Аналитический метод	0,10	-
54	339463,86	2248801,80	Аналитический метод	0,10	-
55	339724,80	2248895,13	Аналитический метод	0,10	-
56	339798,55	2248929,41	Аналитический метод	0,10	-
57	339873,17	2248959,78	Аналитический метод	0,10	-
58	340001,14	2249000,19	Аналитический метод	0,10	-
59	340097,31	2249033,88	Аналитический метод	0,10	-
60	340214,49	2249086,40	Аналитический метод	0,10	-
61	340262,29	2249107,16	Аналитический метод	0,10	-

ГРАФИЧЕСКОЕ ОПИСАНИЕ
местоположения границ населенных пунктов, территориальных зон,
особо охраняемых природных территорий,
зон с особыми условиями использования территории

Описание местоположения границ публичного сервитута в целях строительства и
эксплуатации линейного объекта системы газоснабжения «Газопровод межпоселковый к 3
площадкам ООО «ВСК» Куньинского района Псковской области»

(наименование объекта, местоположение границ которого описано (далее - объект)

Раздел 2

Сведения о местоположении границ объекта

1	2	3	4	5	6
62	340559,19	2249158,89	Аналитический метод	0,10	-
63	340716,72	2249301,79	Аналитический метод	0,10	-
64	340733,43	2249711,67	Аналитический метод	0,10	-
65	340814,08	2249832,16	Аналитический метод	0,10	-
66	340805,79	2249837,76	Аналитический метод	0,10	-
67	340723,56	2249714,89	Аналитический метод	0,10	-
68	340706,90	2249306,38	Аналитический метод	0,10	-
69	340554,61	2249168,23	Аналитический метод	0,10	-
70	340259,27	2249116,78	Аналитический метод	0,10	-
71	340210,84	2249094,62	Аналитический метод	0,10	-
72	340093,48	2249043,14	Аналитический метод	0,10	-
73	339997,98	2249009,68	Аналитический метод	0,10	-
74	339949,13	2248994,26	Аналитический метод	0,10	-
75	339870,01	2248969,30	Аналитический метод	0,10	-
76	339794,70	2248938,64	Аналитический метод	0,10	-
77	339721,00	2248904,39	Аналитический метод	0,10	-
78	339460,79	2248811,33	Аналитический метод	0,10	-
79	339212,72	2248739,90	Аналитический метод	0,10	-
80	339065,87	2248693,49	Аналитический метод	0,10	-
81	338994,06	2248662,01	Аналитический метод	0,10	-
82	338853,44	2248746,69	Аналитический метод	0,10	-
83	338680,79	2248664,58	Аналитический метод	0,10	-

ГРАФИЧЕСКОЕ ОПИСАНИЕ
местоположения границ населенных пунктов, территориальных зон,
особо охраняемых природных территорий,
зон с особыми условиями использования территории

**Описание местоположения границ публичного сервитута в целях строительства и
эксплуатации линейного объекта системы газоснабжения «Газопровод межпоселковый к 3
площадкам ООО «ВСК» Куньинского района Псковской области»**

(наименование объекта, местоположение границ которого описано (далее - объект)

Раздел 2

Сведения о местоположении границ объекта

1	2	3	4	5	6
84	338655,32	2248654,49	Аналитический метод	0,10	-
85	338572,33	2248656,82	Аналитический метод	0,10	-
86	338449,98	2248672,70	Аналитический метод	0,10	-
87	338410,63	2248684,97	Аналитический метод	0,10	-
88	338382,84	2248701,75	Аналитический метод	0,10	-
89	338318,93	2248761,27	Аналитический метод	0,10	-
90	338274,07	2248788,52	Аналитический метод	0,10	-
91	338120,09	2248828,98	Аналитический метод	0,10	-
92	337881,24	2249012,64	Аналитический метод	0,10	-
93	337825,22	2249051,56	Аналитический метод	0,10	-
94	337753,82	2249099,61	Аналитический метод	0,10	-
95	337546,09	2249303,90	Аналитический метод	0,10	-
96	336774,37	2249623,15	Аналитический метод	0,10	-
97	336711,52	2249542,75	Аналитический метод	0,10	-
98	336317,03	2249781,56	Аналитический метод	0,10	-
99	336288,37	2249933,61	Аналитический метод	0,10	-
100	336315,79	2249940,38	Аналитический метод	0,10	-
101	336257,97	2250186,84	Аналитический метод	0,10	-
102	336329,49	2250245,23	Аналитический метод	0,10	-
103	336271,29	2250417,73	Аналитический метод	0,10	-
104	336174,85	2250702,10	Аналитический метод	0,10	-
105	336074,60	2250808,48	Аналитический метод	0,10	-

ГРАФИЧЕСКОЕ ОПИСАНИЕ
местоположения границ населенных пунктов, территориальных зон,
особо охраняемых природных территорий,
зон с особыми условиями использования территории

Описание местоположения границ публичного сервитута в целях строительства и
эксплуатации линейного объекта системы газоснабжения «Газопровод межпоселковый к 3
площадкам ООО «ВСК» Куньинского района Псковской области»

(наименование объекта, местоположение границ которого описано (далее - объект)

Раздел 2

Сведения о местоположении границ объекта

1	2	3	4	5	6
106	335919,45	2250996,96	Аналитический метод	0,10	-
107	335994,30	2251066,31	Аналитический метод	0,10	-
108	336081,05	2251085,81	Аналитический метод	0,10	-
109	336249,46	2251207,71	Аналитический метод	0,10	-
110	336396,48	2251305,52	Аналитический метод	0,10	-
111	336424,47	2251340,91	Аналитический метод	0,10	-
112	336432,65	2251657,54	Аналитический метод	0,10	-
113	336422,37	2251657,81	Аналитический метод	0,10	-
114	336414,56	2251344,50	Аналитический метод	0,10	-
115	336389,62	2251312,96	Аналитический метод	0,10	-
116	336243,69	2251215,87	Аналитический метод	0,10	-
117	336076,90	2251095,17	Аналитический метод	0,10	-
118	335989,44	2251075,57	Аналитический метод	0,10	-
119	335913,00	2251004,78	Аналитический метод	0,10	-
120	335775,57	2250876,16	Аналитический метод	0,10	-
121	335630,37	2250928,99	Аналитический метод	0,10	-
122	335408,69	2251129,89	Аналитический метод	0,10	-
123	335377,11	2251183,47	Аналитический метод	0,10	-
124	335253,30	2251534,98	Аналитический метод	0,10	-
125	335240,11	2251567,62	Аналитический метод	0,10	-
126	335219,01	2251602,06	Аналитический метод	0,10	-
127	335196,12	2251624,49	Аналитический метод	0,10	-

ГРАФИЧЕСКОЕ ОПИСАНИЕ
местоположения границ населенных пунктов, территориальных зон,
особо охраняемых природных территорий,
зон с особыми условиями использования территории

Описание местоположения границ публичного сервитута в целях строительства и
эксплуатации линейного объекта системы газоснабжения «Газопровод межпоселковый к 3
площадкам ООО «ВСК» Куньинского района Псковской области»

(наименование объекта, местоположение границ которого описано (далее - объект)

Раздел 2

Сведения о местоположении границ объекта

1	2	3	4	5	6
128	335160,29	2251651,13	Аналитический метод	0,10	-
129	335106,99	2251701,59	Аналитический метод	0,10	-
130	335096,46	2251733,58	Аналитический метод	0,10	-
131	335093,12	2251791,54	Аналитический метод	0,10	-
132	335092,87	2251836,56	Аналитический метод	0,10	-
133	335091,49	2251850,16	Аналитический метод	0,10	-
134	335100,69	2251879,96	Аналитический метод	0,10	-
135	335099,38	2251909,96	Аналитический метод	0,10	-
136	335044,52	2251938,55	Аналитический метод	0,10	-
137	335023,41	2251955,00	Аналитический метод	0,10	-
138	334950,31	2251981,14	Аналитический метод	0,10	-
139	334938,68	2251947,49	Аналитический метод	0,10	-
140	334697,73	2252028,38	Аналитический метод	0,10	-
141	334661,65	2252039,43	Аналитический метод	0,10	-
142	334565,92	2252069,70	Аналитический метод	0,10	-
143	334546,18	2252075,56	Аналитический метод	0,10	-
144	334526,12	2252082,54	Аналитический метод	0,10	-
145	334374,51	2252128,63	Аналитический метод	0,10	-
146	333408,96	2252436,76	Аналитический метод	0,10	-
147	333250,65	2252484,29	Аналитический метод	0,10	-
148	333132,19	2252522,46	Аналитический метод	0,10	-
149	332991,79	2252560,01	Аналитический метод	0,10	-

ГРАФИЧЕСКОЕ ОПИСАНИЕ
местоположения границ населенных пунктов, территориальных зон,
особо охраняемых природных территорий,
зон с особыми условиями использования территории

Описание местоположения границ публичного сервитута в целях строительства и
эксплуатации линейного объекта системы газоснабжения «Газопровод межпоселковый к 3
площадкам ООО «ВСК» Куньинского района Псковской области»

(наименование объекта, местоположение границ которого описано (далее - объект)

Раздел 2

Сведения о местоположении границ объекта

1	2	3	4	5	6
150	332872,95	2252538,15	Аналитический метод	0,10	-
151	332759,39	2252679,12	Аналитический метод	0,10	-
152	332717,48	2252726,80	Аналитический метод	0,10	-
153	332686,42	2252777,15	Аналитический метод	0,10	-
154	332366,94	2252731,24	Аналитический метод	0,10	-
155	332256,40	2252645,71	Аналитический метод	0,10	-
156	332142,80	2252590,31	Аналитический метод	0,10	-
157	331865,93	2252533,30	Аналитический метод	0,10	-
158	331837,97	2252530,85	Аналитический метод	0,10	-
159	331575,87	2252547,51	Аналитический метод	0,10	-
160	331368,58	2252424,53	Аналитический метод	0,10	-
161	331233,44	2252017,47	Аналитический метод	0,10	-
162	331223,18	2251802,64	Аналитический метод	0,10	-
163	331135,56	2251503,97	Аналитический метод	0,10	-
164	330887,14	2251411,93	Аналитический метод	0,10	-
165	330901,73	2251047,68	Аналитический метод	0,10	-
166	330847,49	2250975,53	Аналитический метод	0,10	-
167	330530,56	2250800,19	Аналитический метод	0,10	-
168	330389,62	2250732,05	Аналитический метод	0,10	-
169	330356,99	2250713,01	Аналитический метод	0,10	-
170	330259,22	2250662,52	Аналитический метод	0,10	-
171	330219,78	2250594,78	Аналитический метод	0,10	-

ГРАФИЧЕСКОЕ ОПИСАНИЕ
местоположения границ населенных пунктов, территориальных зон,
особо охраняемых природных территорий,
зон с особыми условиями использования территории

Описание местоположения границ публичного сервитута в целях строительства и
эксплуатации линейного объекта системы газоснабжения «Газопровод межпоселковый к 3
площадкам ООО «ВСК» Куньинского района Псковской области»

(наименование объекта, местоположение границ которого описано (далее - объект)

Раздел 2

Сведения о местоположении границ объекта

1	2	3	4	5	6
172	330187,71	2250559,72	Аналитический метод	0,10	-
173	330101,23	2250488,06	Аналитический метод	0,10	-
174	330095,13	2250495,23	Аналитический метод	0,10	-
175	330044,65	2250452,16	Аналитический метод	0,10	-
176	330062,80	2250430,73	Аналитический метод	0,10	-
177	330112,58	2250472,93	Аналитический метод	0,10	-
178	330107,28	2250479,78	Аналитический метод	0,10	-
179	330194,64	2250552,48	Аналитический метод	0,10	-
180	330227,65	2250588,56	Аналитический метод	0,10	-
181	330267,56	2250649,97	Аналитический метод	0,10	-
182	330362,03	2250704,37	Аналитический метод	0,10	-
183	330394,32	2250723,22	Аналитический метод	0,10	-
184	330535,16	2250791,31	Аналитический метод	0,10	-
185	330854,20	2250967,82	Аналитический метод	0,10	-
186	330911,86	2251044,52	Аналитический метод	0,10	-
187	330897,42	2251405,08	Аналитический метод	0,10	-
188	331143,75	2251496,34	Аналитический метод	0,10	-
189	331233,12	2251800,97	Аналитический метод	0,10	-
190	331240,66	2251959,00	Аналитический метод	0,10	-
191	331260,99	2251958,48	Аналитический метод	0,10	-
192	331262,14	2252012,31	Аналитический метод	0,10	-
193	331243,24	2252013,14	Аналитический метод	0,10	-

ГРАФИЧЕСКОЕ ОПИСАНИЕ
местоположения границ населенных пунктов, территориальных зон,
особо охраняемых природных территорий,
зон с особыми условиями использования территории

Описание местоположения границ публичного сервитута в целях строительства и
эксплуатации линейного объекта системы газоснабжения «Газопровод межпоселковый к 3
площадкам ООО «ВСК» Куньинского района Псковской области»

(наименование объекта, местоположение границ которого описано (далее - объект)

Раздел 2

Сведения о местоположении границ объекта

1	2	3	4	5	6
194	331243,36	2252015,62	Аналитический метод	0,10	-
195	331376,89	2252417,83	Аналитический метод	0,10	-
196	331578,32	2252537,33	Аналитический метод	0,10	-
197	331838,09	2252520,82	Аналитический метод	0,10	-
198	331867,37	2252523,38	Аналитический метод	0,10	-
199	332146,05	2252580,77	Аналитический метод	0,10	-
200	332261,80	2252637,22	Аналитический метод	0,10	-
201	332370,99	2252721,72	Аналитический метод	0,10	-
202	332681,31	2252766,37	Аналитический метод	0,10	-
203	332709,41	2252720,83	Аналитический метод	0,10	-
204	332751,74	2252672,68	Аналитический метод	0,10	-
205	332868,89	2252527,24	Аналитический метод	0,10	-
206	332991,45	2252549,78	Аналитический метод	0,10	-
207	333129,84	2252512,92	Аналитический метод	0,10	-
208	333247,87	2252475,30	Аналитический метод	0,10	-
209	333406,01	2252427,21	Аналитический метод	0,10	-
210	334371,59	2252119,07	Аналитический метод	0,10	-
211	334525,25	2252072,26	Аналитический метод	0,10	-
212	334543,11	2252066,04	Аналитический метод	0,10	-
213	334612,28	2252044,54	Аналитический метод	0,10	-
214	334658,72	2252029,86	Аналитический метод	0,10	-
215	334701,75	2252016,69	Аналитический метод	0,10	-

ГРАФИЧЕСКОЕ ОПИСАНИЕ
местоположения границ населенных пунктов, территориальных зон,
особо охраняемых природных территорий,
зон с особыми условиями использования территории

Описание местоположения границ публичного сервитута в целях строительства и
эксплуатации линейного объекта системы газоснабжения «Газопровод межпоселковый к 3
площадкам ООО «ВСК» Куньинского района Псковской области»

(наименование объекта, местоположение границ которого описано (далее - объект)

Раздел 2

Сведения о местоположении границ объекта

1	2	3	4	5	6
216	334944,85	2251934,73	Аналитический метод	0,10	-
217	334956,46	2251968,32	Аналитический метод	0,10	-
218	335017,65	2251946,74	Аналитический метод	0,10	-
219	335037,71	2251931,18	Аналитический метод	0,10	-
220	335089,64	2251903,70	Аналитический метод	0,10	-
221	335090,59	2251881,92	Аналитический метод	0,10	-
222	335081,34	2251851,16	Аналитический метод	0,10	-
223	335083,02	2251835,95	Аналитический метод	0,10	-
224	335083,40	2251820,53	Аналитический метод	0,10	-
225	335083,12	2251791,22	Аналитический метод	0,10	-
226	335086,60	2251731,63	Аналитический метод	0,10	-
227	335098,22	2251696,42	Аналитический метод	0,10	-
228	335153,85	2251643,45	Аналитический метод	0,10	-
229	335189,61	2251616,87	Аналитический метод	0,10	-
230	335211,47	2251595,45	Аналитический метод	0,10	-
231	335228,68	2251568,25	Аналитический метод	0,10	-
232	335234,64	2251555,50	Аналитический метод	0,10	-
233	335243,92	2251531,51	Аналитический метод	0,10	-
234	335367,96	2251179,36	Аналитический метод	0,10	-
235	335400,84	2251123,50	Аналитический метод	0,10	-
236	335485,62	2251046,68	Аналитический метод	0,10	-
237	335625,11	2250920,26	Аналитический метод	0,10	-

ГРАФИЧЕСКОЕ ОПИСАНИЕ
местоположения границ населенных пунктов, территориальных зон,
особо охраняемых природных территорий,
зон с особыми условиями использования территории

Описание местоположения границ публичного сервитута в целях строительства и
эксплуатации линейного объекта системы газоснабжения «Газопровод межпоселковый к 3
площадкам ООО «ВСК» Куньинского района Псковской области»

(наименование объекта, местоположение границ которого описано (далее - объект)

Раздел 2

Сведения о местоположении границ объекта

1	2	3	4	5	6
238	335777,92	2250864,67	Аналитический метод	0,10	-
239	335844,82	2250927,62	Аналитический метод	0,10	-
240	335912,05	2250990,20	Аналитический метод	0,10	-
241	336067,10	2250801,87	Аналитический метод	0,10	-
242	336166,08	2250696,83	Аналитический метод	0,10	-
243	336261,82	2250414,52	Аналитический метод	0,10	-
244	336317,80	2250248,60	Аналитический метод	0,10	-
245	336246,81	2250190,64	Аналитический метод	0,10	-
246	336303,80	2249947,72	Аналитический метод	0,10	-
247	336276,79	2249941,05	Аналитический метод	0,10	-
248	336308,03	2249775,32	Аналитический метод	0,10	-
249	336333,99	2249759,61	Аналитический метод	0,10	-
250	336303,61	2249702,62	Аналитический метод	0,10	-
251	336287,52	2249710,60	Аналитический метод	0,10	-
252	336269,49	2249674,22	Аналитический метод	0,10	-
253	336284,50	2249666,78	Аналитический метод	0,10	-
254	336205,35	2249518,32	Аналитический метод	0,10	-
255	336229,26	2249505,41	Аналитический метод	0,10	-
256	335971,27	2249018,21	Аналитический метод	0,10	-
257	335690,15	2248118,30	Аналитический метод	0,10	-
258	335693,14	2248042,95	Аналитический метод	0,10	-
259	335697,86	2247904,05	Аналитический метод	0,10	-

ГРАФИЧЕСКОЕ ОПИСАНИЕ
местоположения границ населенных пунктов, территориальных зон,
особо охраняемых природных территорий,
зон с особыми условиями использования территории

Описание местоположения границ публичного сервитута в целях строительства и
эксплуатации линейного объекта системы газоснабжения «Газопровод межпоселковый к 3
площадкам ООО «ВСК» Куньинского района Псковской области»

(наименование объекта, местоположение границ которого описано (далее - объект)

Раздел 2

Сведения о местоположении границ объекта

1	2	3	4	5	6
260	335584,08	2247880,81	Аналитический метод	0,10	-
261	335306,70	2247840,92	Аналитический метод	0,10	-
262	335245,52	2247807,35	Аналитический метод	0,10	-
263	335209,11	2247738,06	Аналитический метод	0,10	-
264	335055,84	2247255,46	Аналитический метод	0,10	-
265	335156,77	2247086,30	Аналитический метод	0,10	-
266	335138,97	2247075,37	Аналитический метод	0,10	-
267	335011,84	2247037,44	Аналитический метод	0,10	-
268	334933,98	2247061,25	Аналитический метод	0,10	-
269	334699,14	2246795,14	Аналитический метод	0,10	-
270	334432,51	2246190,59	Аналитический метод	0,10	-
271	334419,35	2246164,77	Аналитический метод	0,10	-
272	334399,80	2246133,52	Аналитический метод	0,10	-
273	334272,48	2245926,32	Аналитический метод	0,10	-
274	334141,00	2245657,53	Аналитический метод	0,10	-
275	334105,63	2245561,34	Аналитический метод	0,10	-
276	334114,22	2245537,50	Аналитический метод	0,10	-
277	334078,22	2245400,72	Аналитический метод	0,10	-
278	334055,69	2245354,56	Аналитический метод	0,10	-
279	334031,80	2245313,86	Аналитический метод	0,10	-
280	333968,04	2245206,71	Аналитический метод	0,10	-
281	333930,97	2245028,73	Аналитический метод	0,10	-

ГРАФИЧЕСКОЕ ОПИСАНИЕ

местоположения границ населенных пунктов, территориальных зон, особо охраняемых природных территорий, зон с особыми условиями использования территории


Описание местоположения границ публичного сервитута в целях строительства и эксплуатации линейного объекта системы газоснабжения «Газопровод межпоселковый к 3 площадкам ООО «ВСК»

Куныинского района Псковской области»

(наименование объекта, местоположение границ которого описано)

План границ объекта

Основной лист

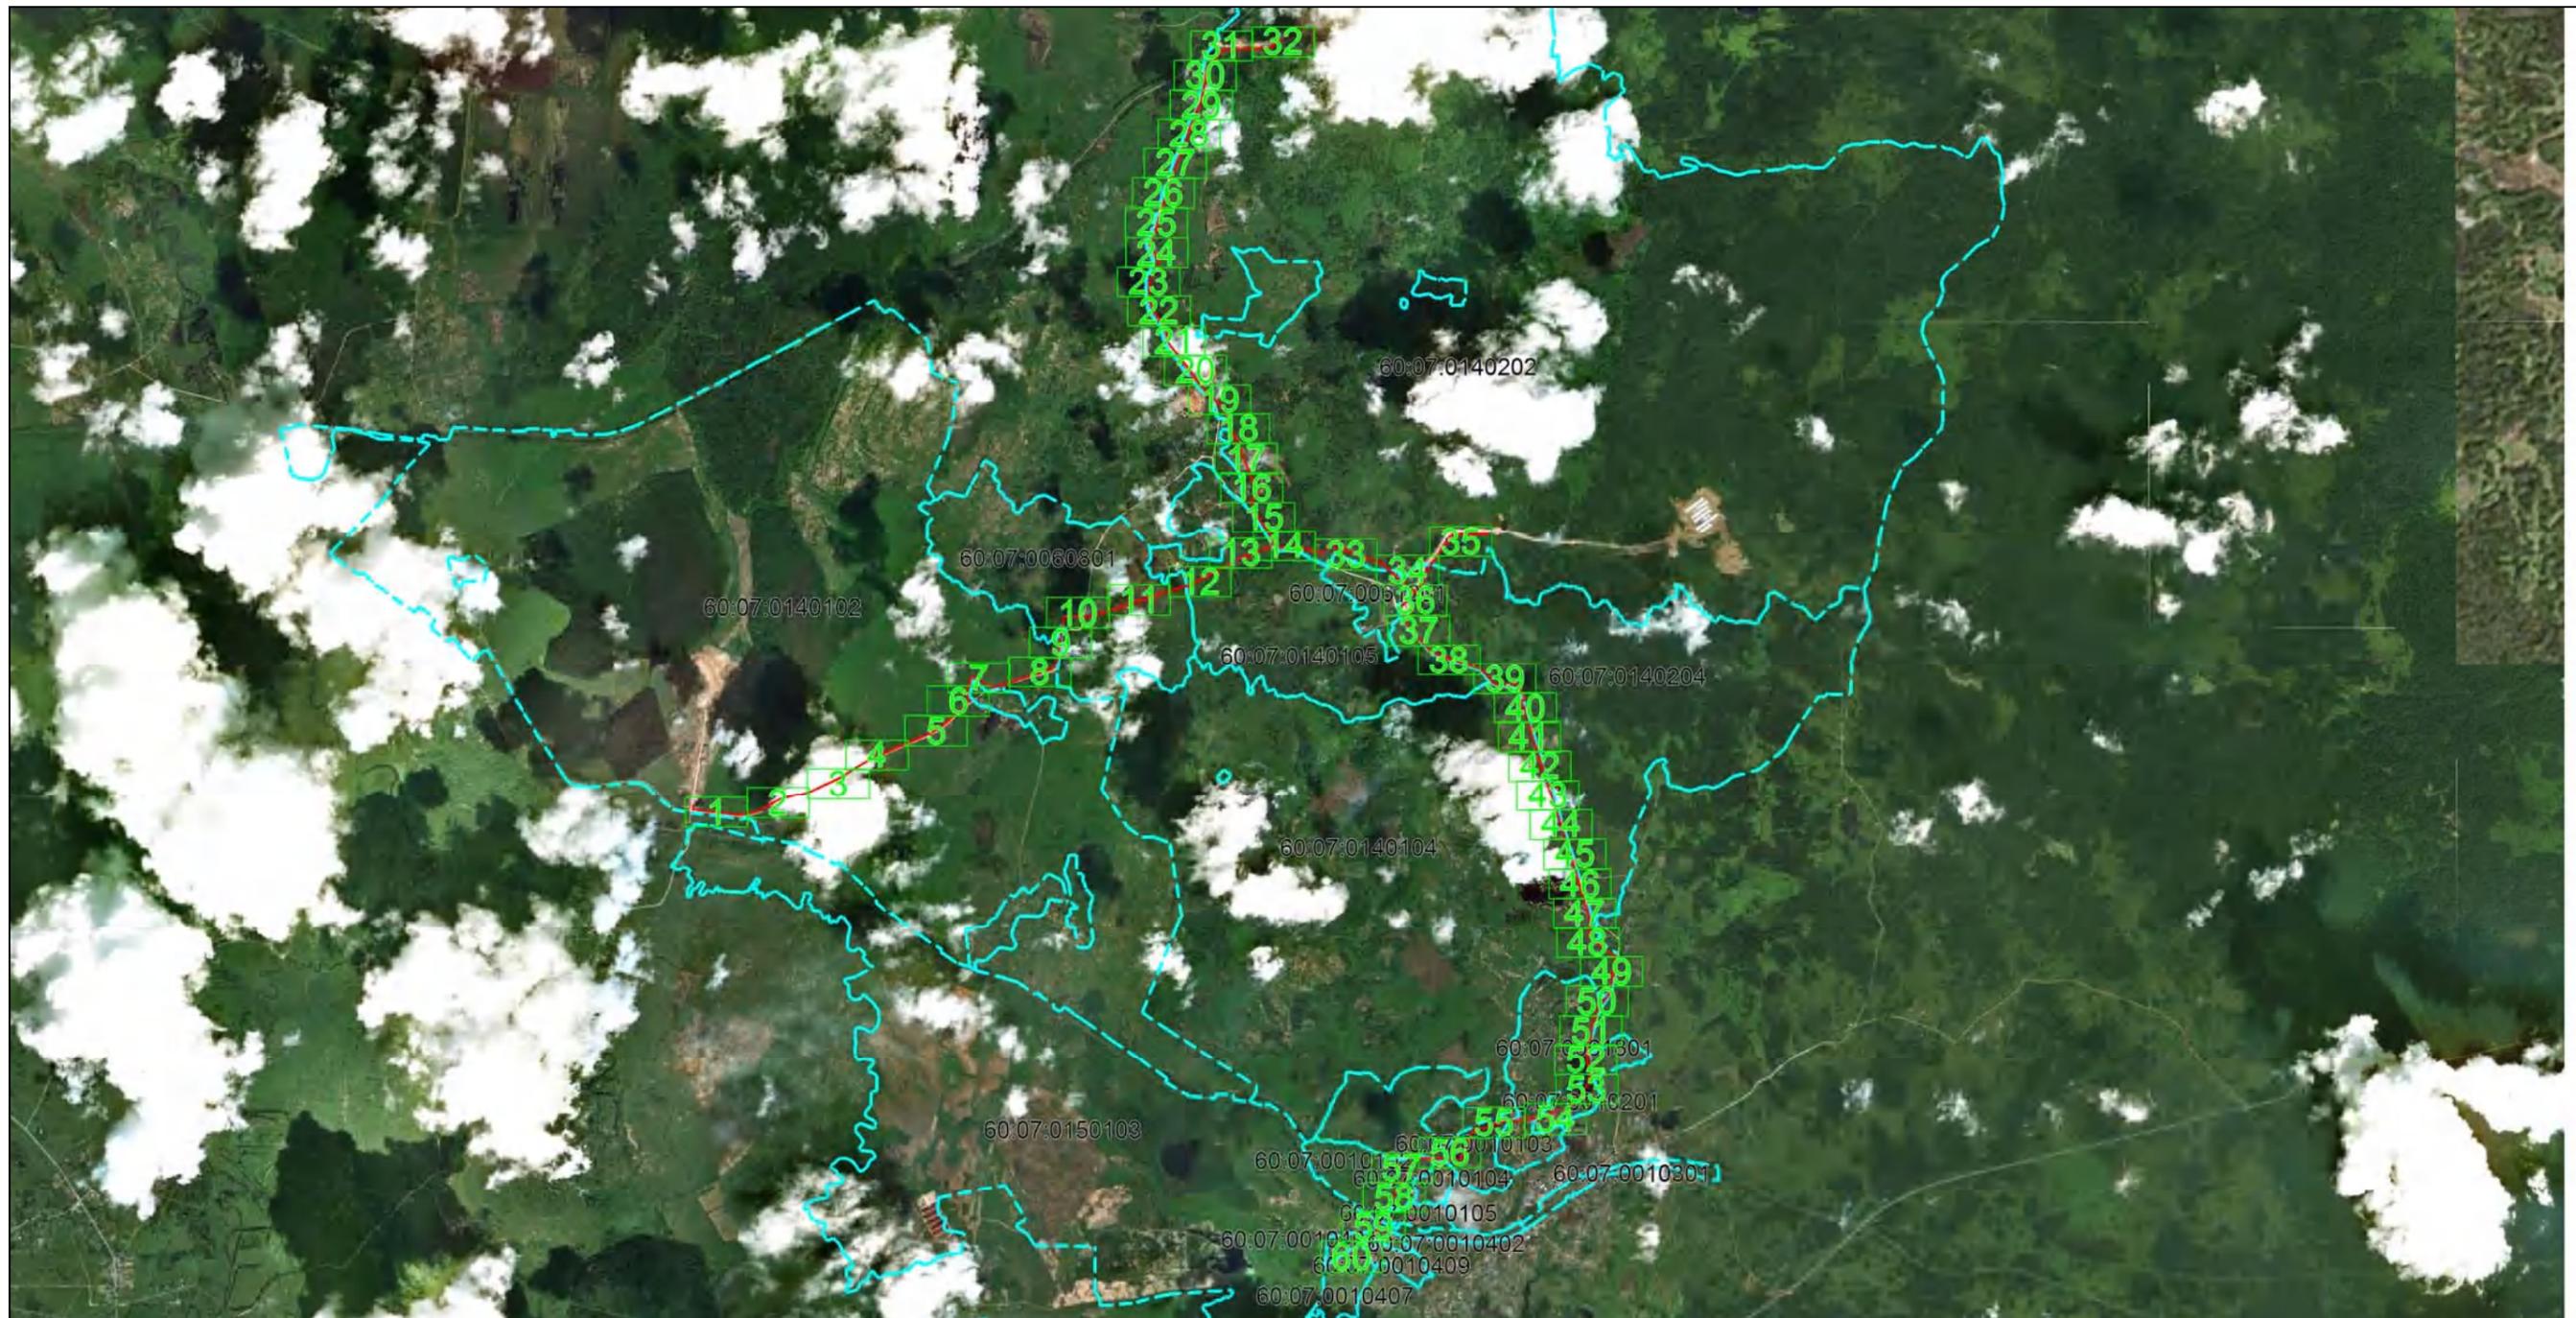

Масштаб 1: 60000

Используемые условные знаки и обозначения:

-  – область выносного листа,
- 23** – номер выносного листа.

Остальные используемые условные знаки и обозначения: приведены на отдельной странице в конце раздела.

Дата 17 июля 2023 г.

ГРАФИЧЕСКОЕ ОПИСАНИЕ

местоположения границ населенных пунктов, территориальных зон, особо охраняемых природных территорий, зон с особыми условиями использования территории
Описание местоположения границ публичного сервитута в целях строительства и эксплуатации линейного объекта системы газоснабжения «Газопровод межпоселковый к 3 площадкам ООО «ВСК»
Куньинского района Псковской области»
(наименование объекта, местоположение границ которого описано)

План границ объекта

Выносной лист №1



Масштаб 1:1500

Используемые условные знаки и обозначения: приведены на отдельной странице в конце раздела.
Дата 17 июля 2023 г.

ГРАФИЧЕСКОЕ ОПИСАНИЕ

местоположения границ населенных пунктов, территориальных зон, особо охраняемых природных территорий, зон с особыми условиями использования территории

Описание местоположения границ публичного сервитута в целях строительства и эксплуатации линейного объекта системы газоснабжения «Газопровод межпоселковый к 3 площадкам ООО «ВСК»

Куныинского района Псковской области»

(наименование объекта, местоположение границ которого описано)

План границ объекта

Выносной лист №2



Масштаб 1:1500

Используемые условные знаки и обозначения: приведены на отдельной странице в конце раздела.

Дата 17 июля 2023 г.

ГРАФИЧЕСКОЕ ОПИСАНИЕ

местоположения границ населенных пунктов, территориальных зон, особо охраняемых природных территорий, зон с особыми условиями использования территории


Описание местоположения границ публичного сервитута в целях строительства и эксплуатации линейного объекта системы газоснабжения «Газопровод межпоселковый к 3 площадкам ООО «ВСК»

Куныинского района Псковской области»

(наименование объекта, местоположение границ которого описано)

План границ объекта

Выносной лист №3

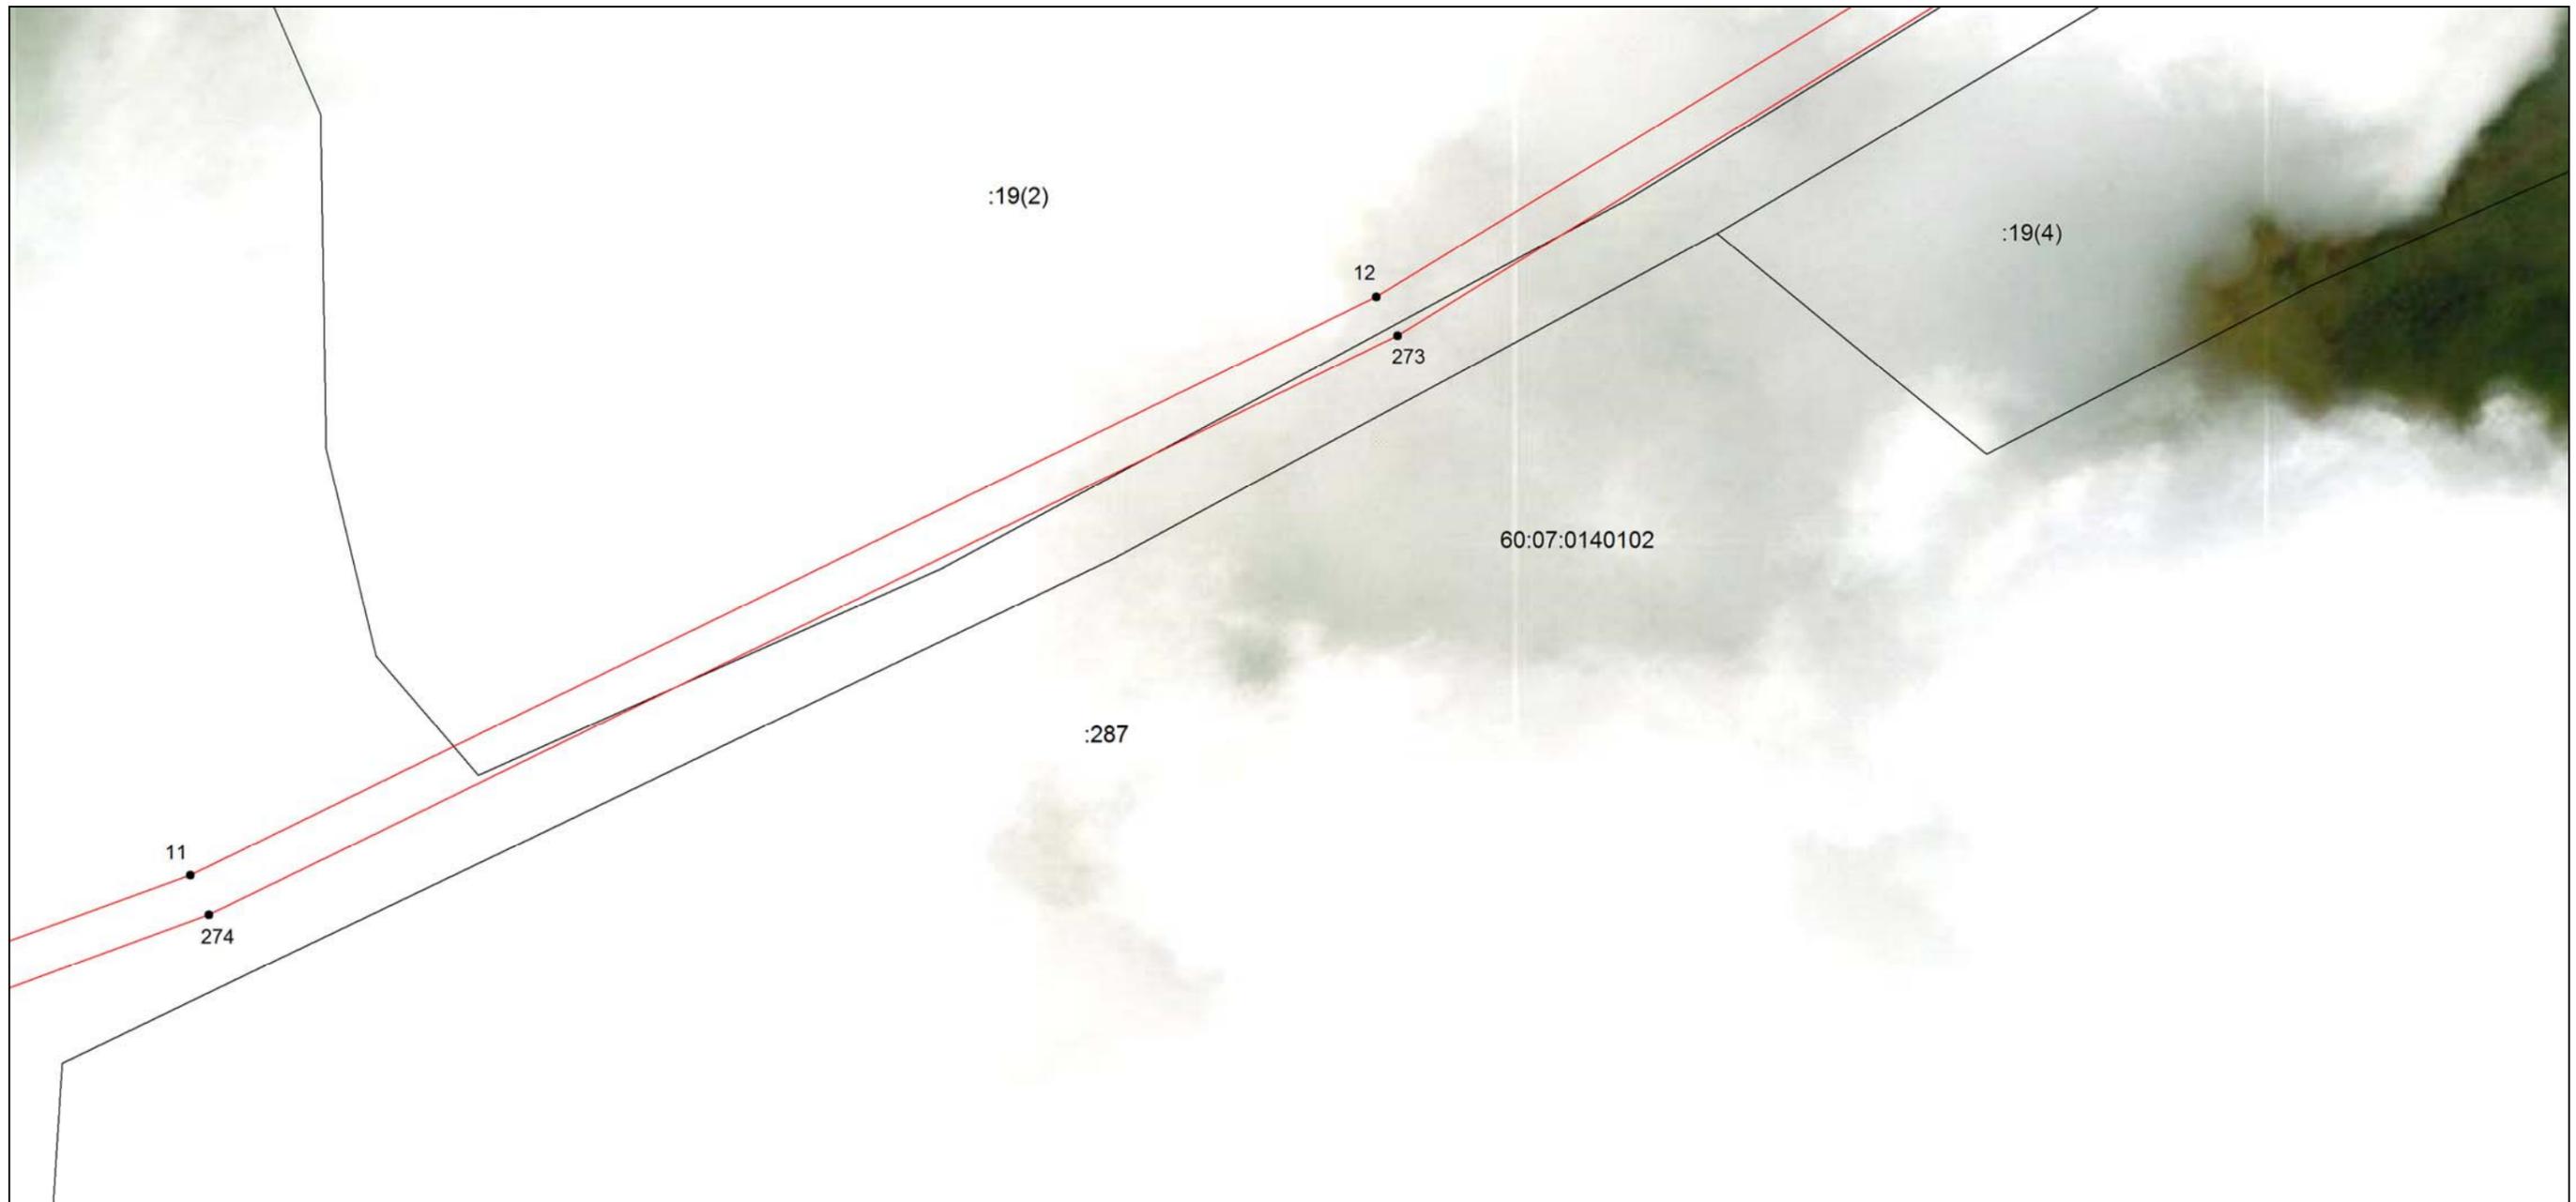

Масштаб 1:1500

Используемые условные знаки и обозначения: приведены на отдельной странице в конце раздела.


Дата 17 июля 2023 г.

ГРАФИЧЕСКОЕ ОПИСАНИЕ

местоположения границ населенных пунктов, территориальных зон, особо охраняемых природных территорий, зон с особыми условиями использования территории
Описание местоположения границ публичного сервитута в целях строительства и эксплуатации линейного объекта системы газоснабжения «Газопровод межпоселковый к 3 площадкам ООО «ВСК»
Куньинского района Псковской области»
(наименование объекта, местоположение границ которого описано)

План границ объекта

Выносной лист №4

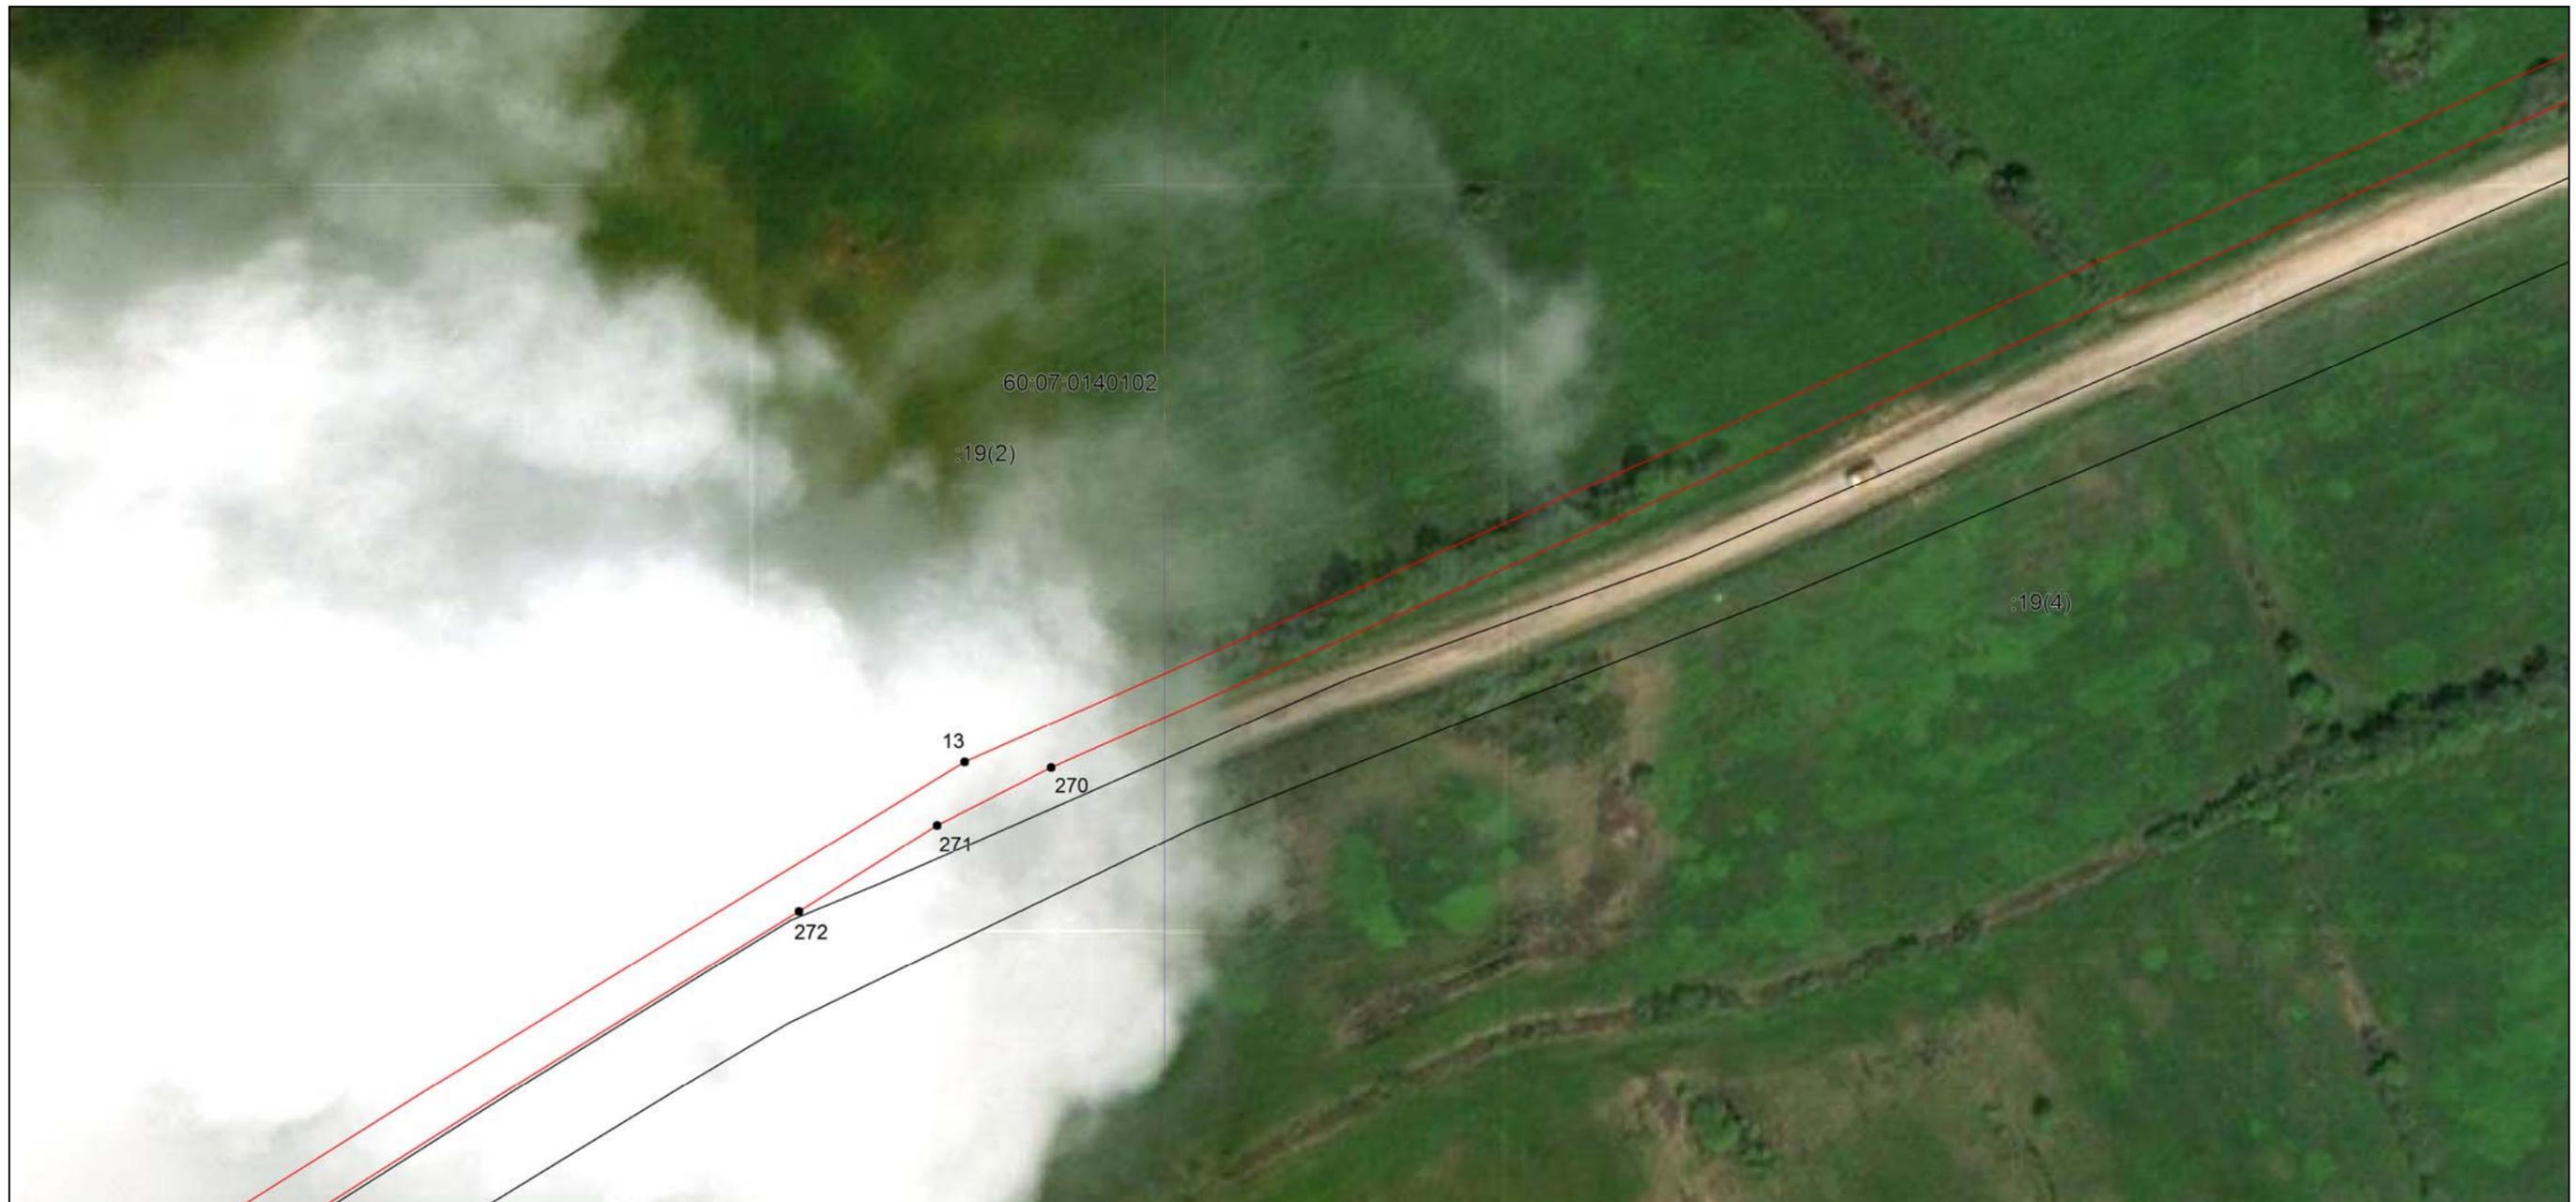

Масштаб 1:1500

Используемые условные знаки и обозначения: приведены на отдельной странице в конце раздела.
Дата 17 июля 2023 г.

ГРАФИЧЕСКОЕ ОПИСАНИЕ

местоположения границ населенных пунктов, территориальных зон, особо охраняемых природных территорий, зон с особыми условиями использования территории
Описание местоположения границ публичного сервитута в целях строительства и эксплуатации линейного объекта системы газоснабжения «Газопровод межпоселковый к 3 площадкам ООО «ВСК»
Куньинского района Псковской области»
(наименование объекта, местоположение границ которого описано)

План границ объекта

Выносной лист №5



Масштаб 1:1500

Используемые условные знаки и обозначения: приведены на отдельной странице в конце раздела.
Дата 17 июля 2023 г.

ГРАФИЧЕСКОЕ ОПИСАНИЕ

местоположения границ населенных пунктов, территориальных зон, особо охраняемых природных территорий, зон с особыми условиями использования территории
Описание местоположения границ публичного сервитута в целях строительства и эксплуатации линейного объекта системы газоснабжения «Газопровод межпоселковый к 3 площадкам ООО «ВСК»
Куныинского района Псковской области»
(наименование объекта, местоположение границ которого описано)

План границ объекта

Выносной лист №6



Масштаб 1:1500

Используемые условные знаки и обозначения: приведены на отдельной странице в конце раздела.
Дата 17 июля 2023 г.

ГРАФИЧЕСКОЕ ОПИСАНИЕ

местоположения границ населенных пунктов, территориальных зон, особо охраняемых природных территорий, зон с особыми условиями использования территории
Описание местоположения границ публичного сервитута в целях строительства и эксплуатации линейного объекта системы газоснабжения «Газопровод межпоселковый к 3 площадкам ООО «ВСК»
Куныинского района Псковской области»
(наименование объекта, местоположение границ которого описано)

План границ объекта

Выносной лист №7



Масштаб 1:1500

Используемые условные знаки и обозначения: приведены на отдельной странице в конце раздела.
Дата 17 июля 2023 г.

ГРАФИЧЕСКОЕ ОПИСАНИЕ

местоположения границ населенных пунктов, территориальных зон, особо охраняемых природных территорий, зон с особыми условиями использования территории
Описание местоположения границ публичного сервитута в целях строительства и эксплуатации линейного объекта системы газоснабжения «Газопровод межпоселковый к 3 площадкам ООО «ВСК»
Куньинского района Псковской области»
(наименование объекта, местоположение границ которого описано)

План границ объекта

Выносной лист №8



Масштаб 1:1500

Используемые условные знаки и обозначения: приведены на отдельной странице в конце раздела.
Дата 17 июля 2023 г.

ГРАФИЧЕСКОЕ ОПИСАНИЕ

местоположения границ населенных пунктов, территориальных зон, особо охраняемых природных территорий, зон с особыми условиями использования территории
Описание местоположения границ публичного сервитута в целях строительства и эксплуатации линейного объекта системы газоснабжения «Газопровод межпоселковый к 3 площадкам ООО «ВСК»
Куныинского района Псковской области»
(наименование объекта, местоположение границ которого описано)

План границ объекта

Выносной лист №9



Масштаб 1:1500

Используемые условные знаки и обозначения: приведены на отдельной странице в конце раздела.
Дата 17 июля 2023 г.

ГРАФИЧЕСКОЕ ОПИСАНИЕ

местоположения границ населенных пунктов, территориальных зон, особо охраняемых природных территорий, зон с особыми условиями использования территории
Описание местоположения границ публичного сервитута в целях строительства и эксплуатации линейного объекта системы газоснабжения «Газопровод межпоселковый к 3 площадкам ООО «ВСК»
Куньинского района Псковской области»
(наименование объекта, местоположение границ которого описано)

План границ объекта

Выносной лист №10



Масштаб 1:1500


Используемые условные знаки и обозначения: приведены на отдельной странице в конце раздела.
Дата 17 июля 2023 г.

ГРАФИЧЕСКОЕ ОПИСАНИЕ

местоположения границ населенных пунктов, территориальных зон, особо охраняемых природных территорий, зон с особыми условиями использования территории
Описание местоположения границ публичного сервитута в целях строительства и эксплуатации линейного объекта системы газоснабжения «Газопровод межпоселковый к 3 площадкам ООО «ВСК»
Куныинского района Псковской области»
(наименование объекта, местоположение границ которого описано)

План границ объекта

Выносной лист №11

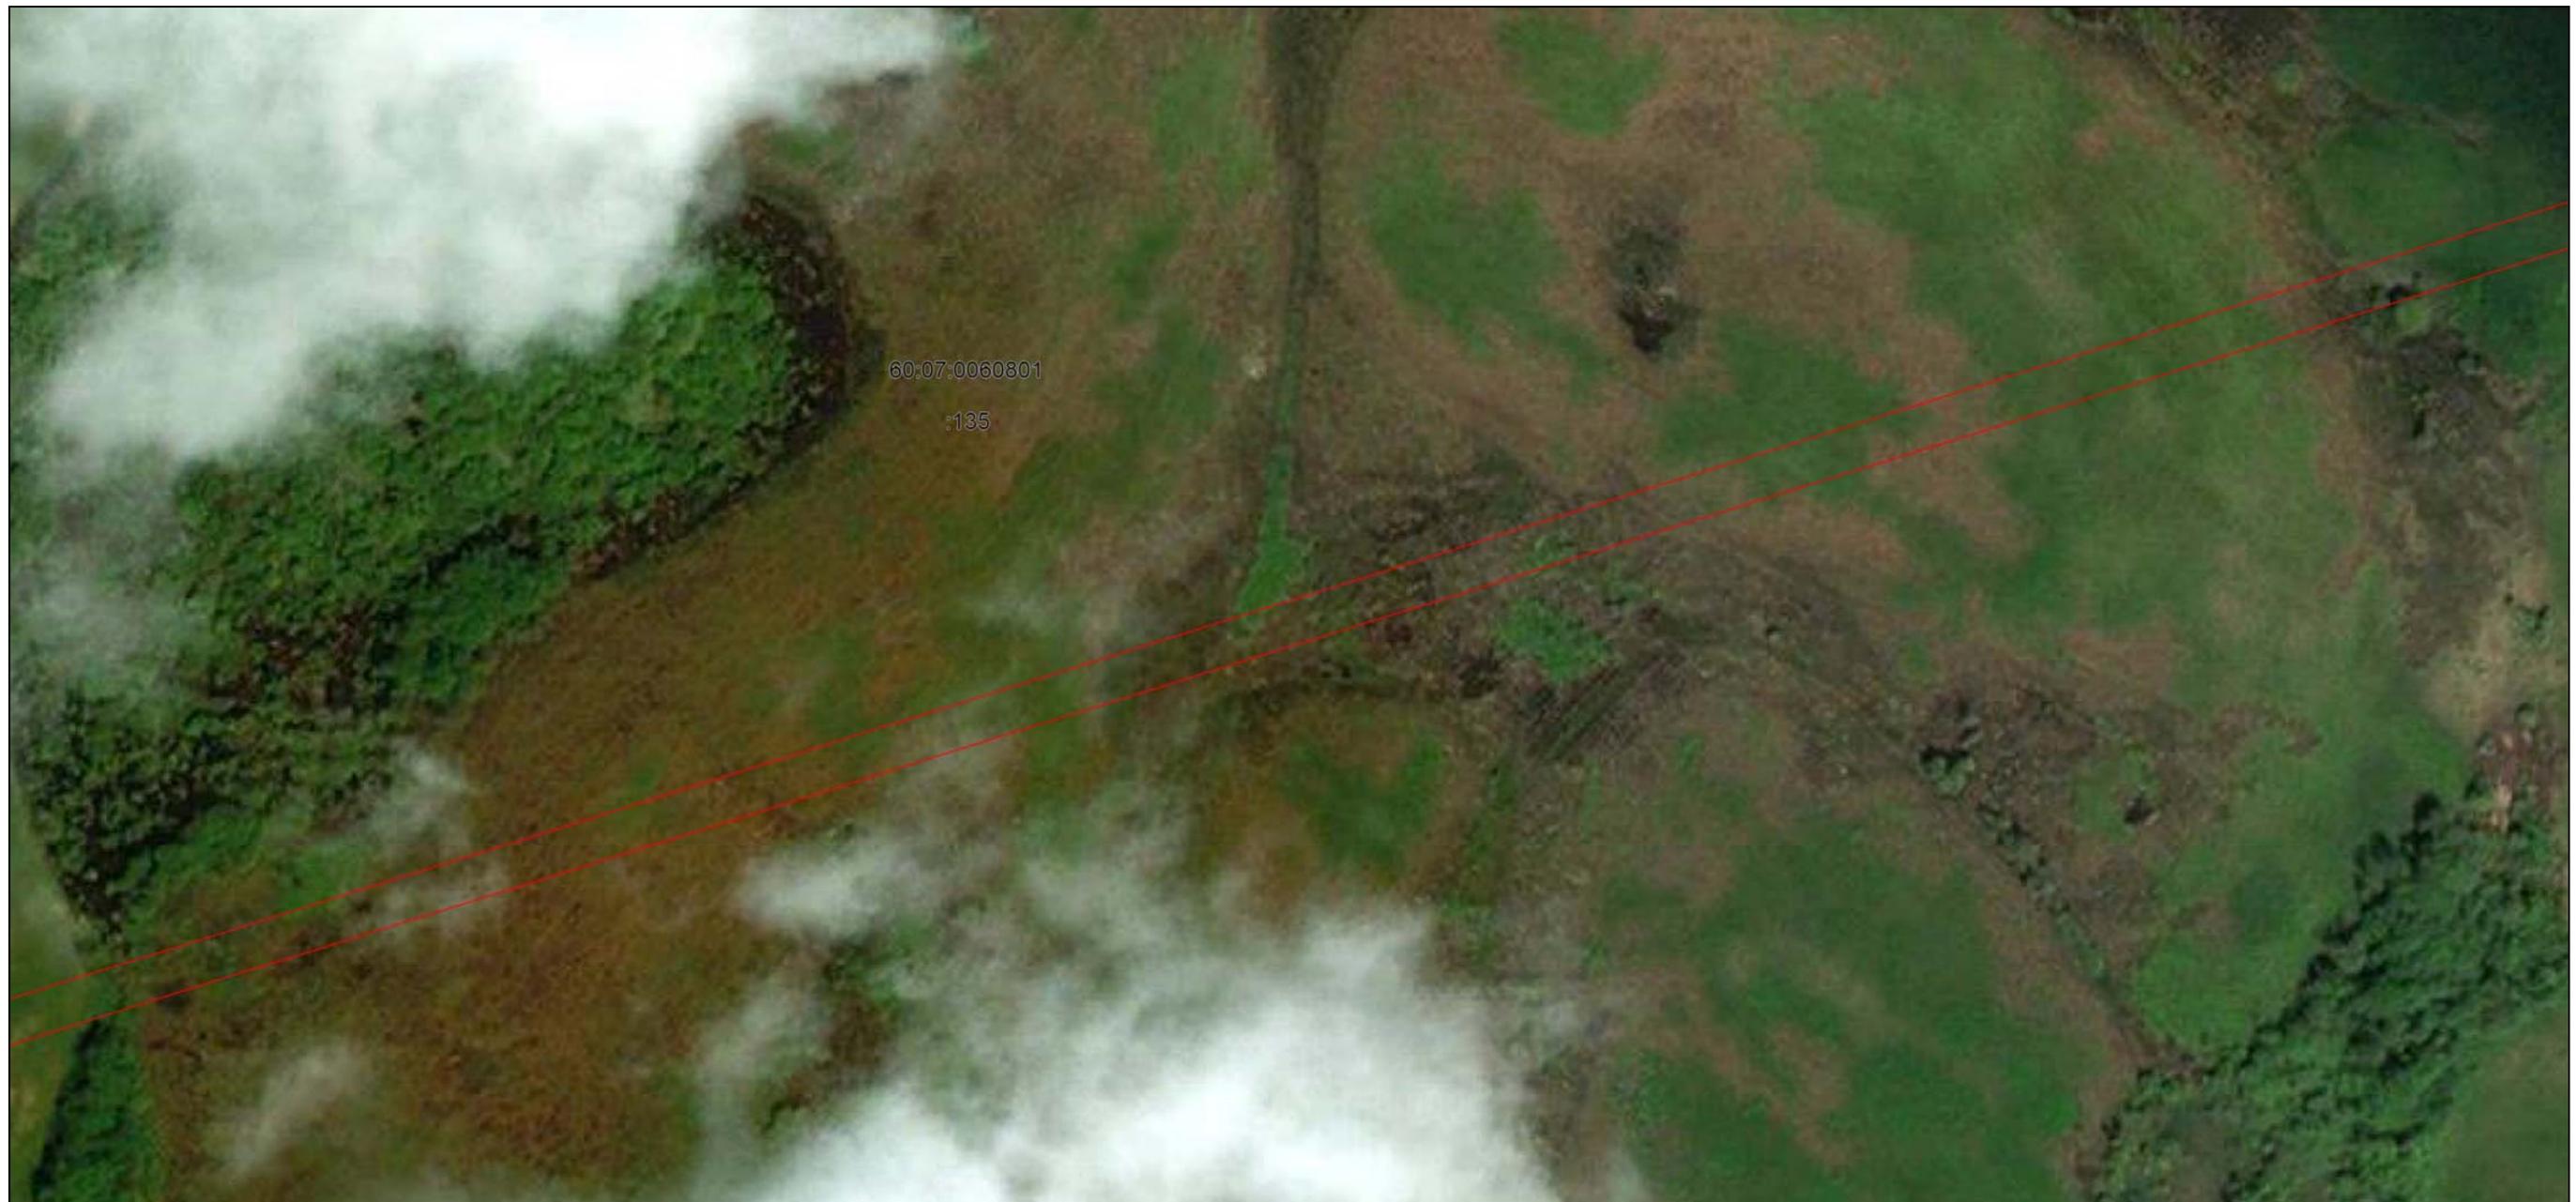

Масштаб 1:1500

Используемые условные знаки и обозначения: приведены на отдельной странице в конце раздела.
Дата 17 июля 2023 г.

ГРАФИЧЕСКОЕ ОПИСАНИЕ

местоположения границ населенных пунктов, территориальных зон, особо охраняемых природных территорий, зон с особыми условиями использования территории
Описание местоположения границ публичного сервитута в целях строительства и эксплуатации линейного объекта системы газоснабжения «Газопровод межпоселковый к 3 площадкам ООО «ВСК»
Куньинского района Псковской области»
(наименование объекта, местоположение границ которого описано)

План границ объекта

Выносной лист №12



Масштаб 1:1500

Используемые условные знаки и обозначения: приведены на отдельной странице в конце раздела.
Дата 17 июля 2023 г.

ГРАФИЧЕСКОЕ ОПИСАНИЕ

местоположения границ населенных пунктов, территориальных зон, особо охраняемых природных территорий, зон с особыми условиями использования территории
Описание местоположения границ публичного сервитута в целях строительства и эксплуатации линейного объекта системы газоснабжения «Газопровод межпоселковый к 3 площадкам ООО «ВСК»
Куньинского района Псковской области»
(наименование объекта, местоположение границ которого описано)

План границ объекта

Выносной лист №14



Масштаб 1:1500

Используемые условные знаки и обозначения: приведены на отдельной странице в конце раздела.
Дата 17 июля 2023 г.

ГРАФИЧЕСКОЕ ОПИСАНИЕ

местоположения границ населенных пунктов, территориальных зон, особо охраняемых природных территорий, зон с особыми условиями использования территории
Описание местоположения границ публичного сервитута в целях строительства и эксплуатации линейного объекта системы газоснабжения «Газопровод межпоселковый к 3 площадкам ООО «ВСК»
Куныинского района Псковской области»
(наименование объекта, местоположение границ которого описано)

План границ объекта

Выносной лист №15



Масштаб 1:1500

Используемые условные знаки и обозначения: приведены на отдельной странице в конце раздела.
Дата 17 июля 2023 г.

ГРАФИЧЕСКОЕ ОПИСАНИЕ

местоположения границ населенных пунктов, территориальных зон, особо охраняемых природных территорий, зон с особыми условиями использования территории
Описание местоположения границ публичного сервитута в целях строительства и эксплуатации линейного объекта системы газоснабжения «Газопровод межпоселковый к 3 площадкам ООО «ВСК»
Куньинского района Псковской области»
(наименование объекта, местоположение границ которого описано)

План границ объекта

Выносной лист №16



Масштаб 1:1500

Используемые условные знаки и обозначения: приведены на отдельной странице в конце раздела.
Дата 17 июля 2023 г.

ГРАФИЧЕСКОЕ ОПИСАНИЕ

местоположения границ населенных пунктов, территориальных зон, особо охраняемых природных территорий, зон с особыми условиями использования территории
Описание местоположения границ публичного сервитута в целях строительства и эксплуатации линейного объекта системы газоснабжения «Газопровод межпоселковый к 3 площадкам ООО «ВСК»
Куньинского района Псковской области»
(наименование объекта, местоположение границ которого описано)

План границ объекта

Выносной лист №17



Масштаб 1:1500

Используемые условные знаки и обозначения: приведены на отдельной странице в конце раздела.
Дата 17 июля 2023 г.

ГРАФИЧЕСКОЕ ОПИСАНИЕ

местоположения границ населенных пунктов, территориальных зон, особо охраняемых природных территорий, зон с особыми условиями использования территории

Описание местоположения границ публичного сервитута в целях строительства и эксплуатации линейного объекта системы газоснабжения «Газопровод межпоселковый к 3 площадкам ООО «ВСК»

Куньинского района Псковской области»

(наименование объекта, местоположение границ которого описано)

План границ объекта

Выносной лист №18



Масштаб 1:1500

Используемые условные знаки и обозначения: приведены на отдельной странице в конце раздела.

Дата 17 июля 2023 г.

ГРАФИЧЕСКОЕ ОПИСАНИЕ

местоположения границ населенных пунктов, территориальных зон, особо охраняемых природных территорий, зон с особыми условиями использования территории

Описание местоположения границ публичного сервитута в целях строительства и эксплуатации линейного объекта системы газоснабжения «Газопровод межпоселковый к 3 площадкам ООО «ВСК»

Куньинского района Псковской области»

(наименование объекта, местоположение границ которого описано)

План границ объекта

Выносной лист №19



Масштаб 1:1500

Используемые условные знаки и обозначения: приведены на отдельной странице в конце раздела.

Дата 17 июля 2023 г.

ГРАФИЧЕСКОЕ ОПИСАНИЕ

местоположения границ населенных пунктов, территориальных зон, особо охраняемых природных территорий, зон с особыми условиями использования территории
Описание местоположения границ публичного сервитута в целях строительства и эксплуатации линейного объекта системы газоснабжения «Газопровод межпоселковый к 3 площадкам ООО «ВСК»
Куныинского района Псковской области»
(наименование объекта, местоположение границ которого описано)

План границ объекта

Выносной лист №20



Масштаб 1:1500


Используемые условные знаки и обозначения: приведены на отдельной странице в конце раздела.
Дата 17 июля 2023 г.

ГРАФИЧЕСКОЕ ОПИСАНИЕ

местоположения границ населенных пунктов, территориальных зон, особо охраняемых природных территорий, зон с особыми условиями использования территории
Описание местоположения границ публичного сервитута в целях строительства и эксплуатации линейного объекта системы газоснабжения «Газопровод межпоселковый к 3 площадкам ООО «ВСК»
Кунынского района Псковской области»
(наименование объекта, местоположение границ которого описано)

План границ объекта

Выносной лист №21

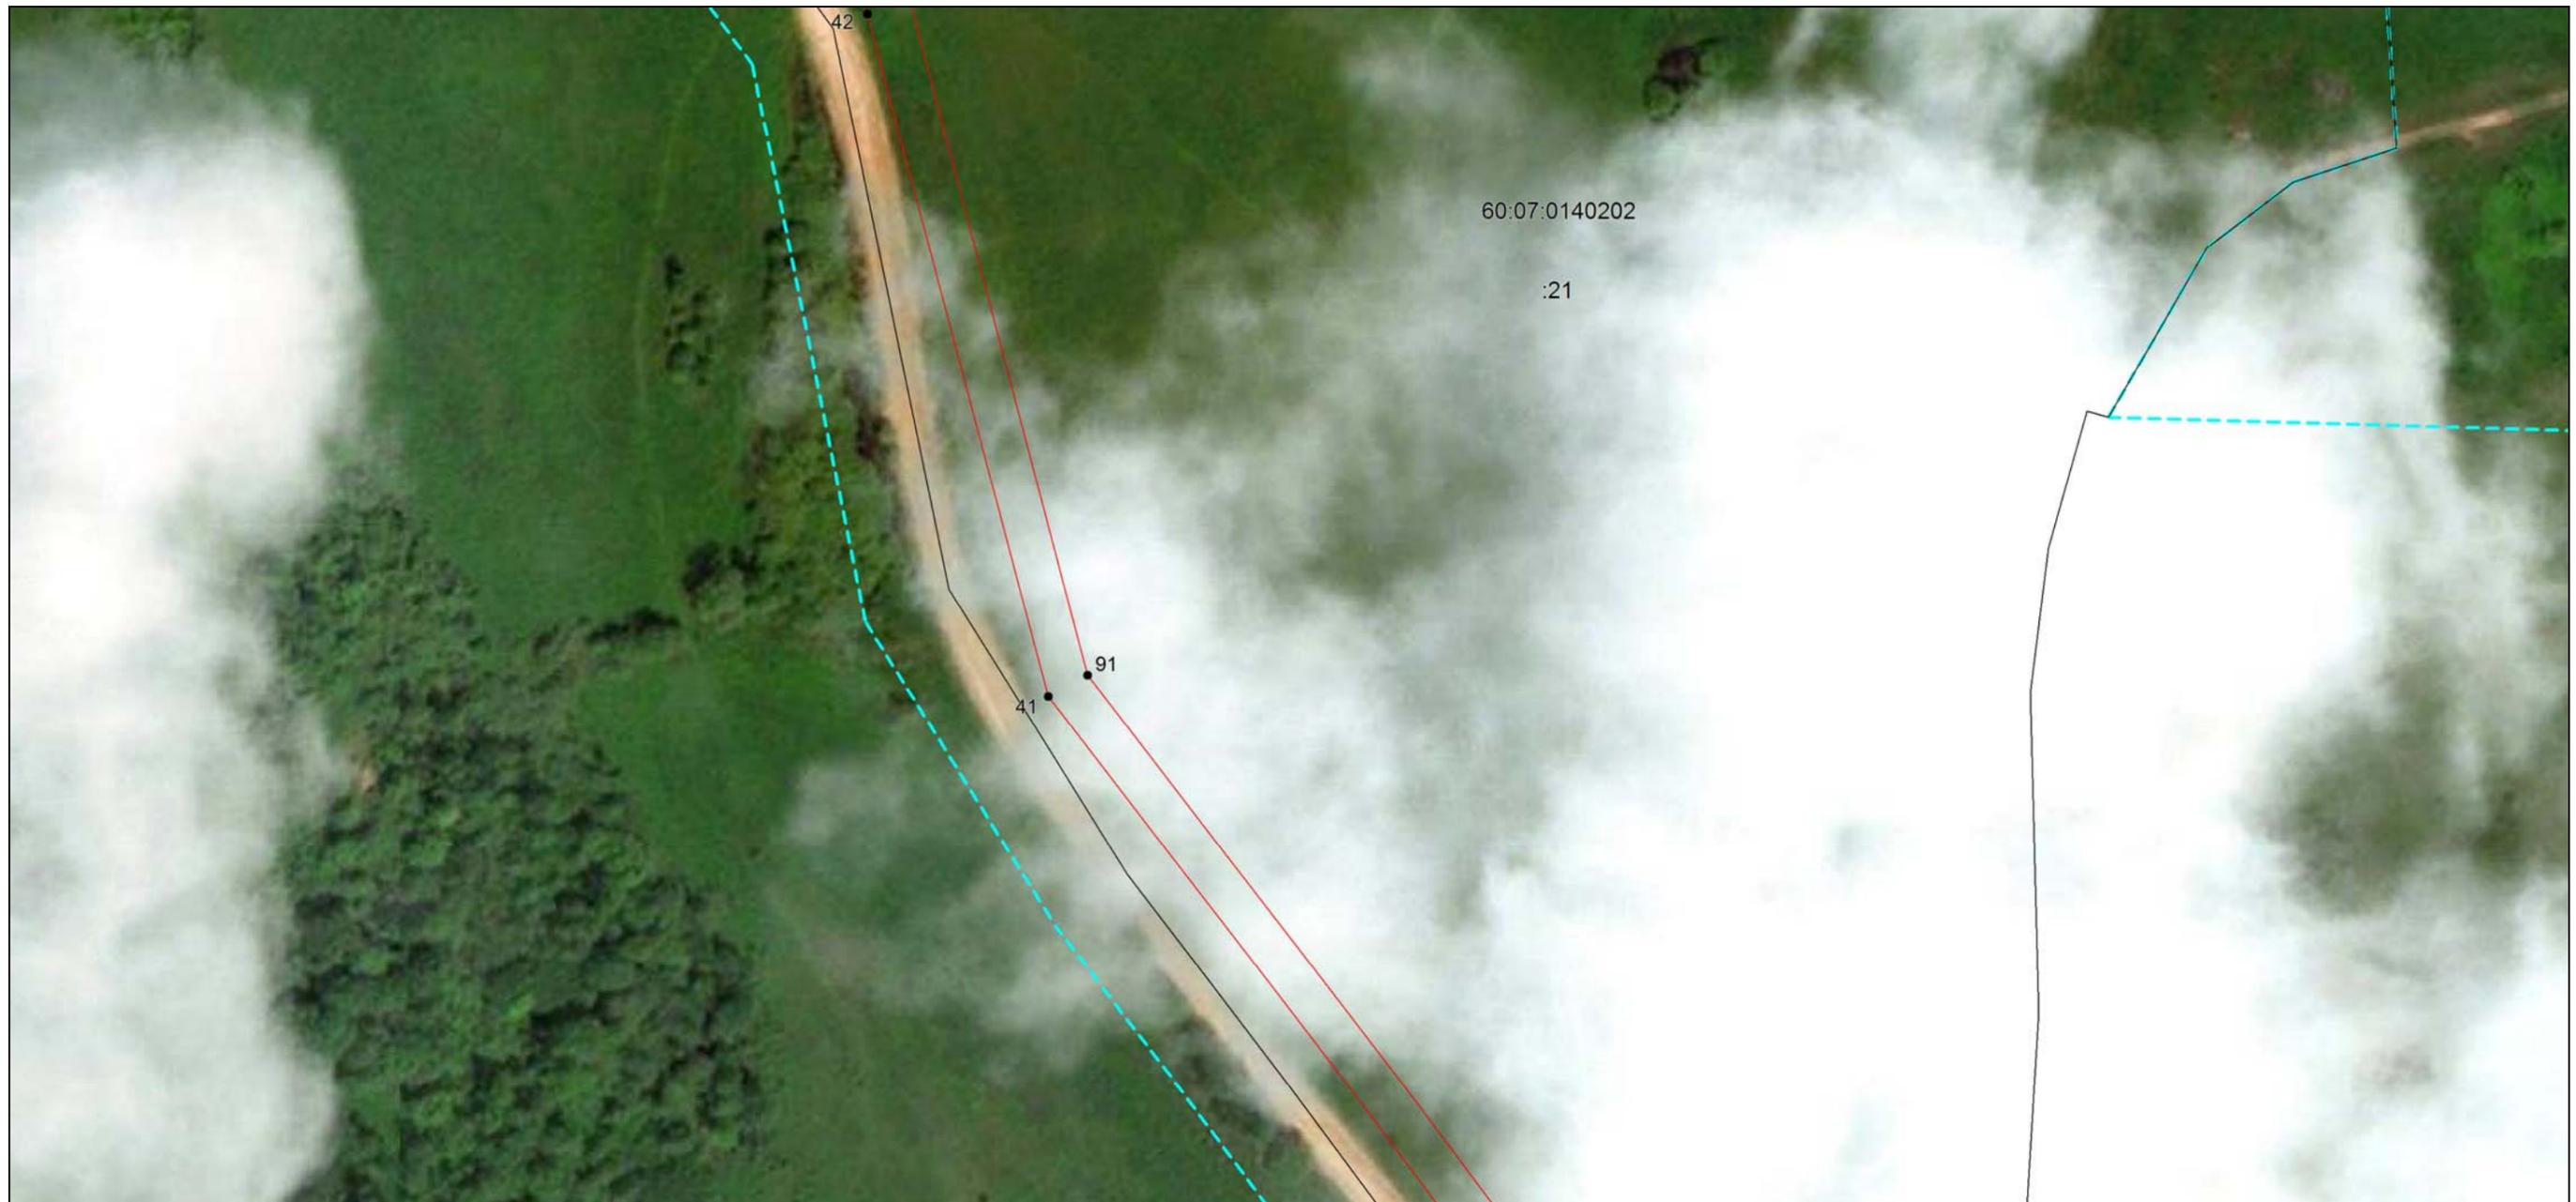

Масштаб 1:1500

Используемые условные знаки и обозначения: приведены на отдельной странице в конце раздела.
Дата 17 июля 2023 г.

ГРАФИЧЕСКОЕ ОПИСАНИЕ

местоположения границ населенных пунктов, территориальных зон, особо охраняемых природных территорий, зон с особыми условиями использования территории
Описание местоположения границ публичного сервитута в целях строительства и эксплуатации линейного объекта системы газоснабжения «Газопровод межпоселковый к 3 площадкам ООО «ВСК»
Куныинского района Псковской области»
(наименование объекта, местоположение границ которого описано)

План границ объекта

Выносной лист №22



Масштаб 1:1500

Используемые условные знаки и обозначения: приведены на отдельной странице в конце раздела.
Дата 17 июля 2023 г.

ГРАФИЧЕСКОЕ ОПИСАНИЕ

местоположения границ населенных пунктов, территориальных зон, особо охраняемых природных территорий, зон с особыми условиями использования территории
Описание местоположения границ публичного сервитута в целях строительства и эксплуатации линейного объекта системы газоснабжения «Газопровод межпоселковый к 3 площадкам ООО «ВСК»
Куньинского района Псковской области»
(наименование объекта, местоположение границ которого описано)

План границ объекта

Выносной лист №23



Масштаб 1:1500

Используемые условные знаки и обозначения: приведены на отдельной странице в конце раздела.
Дата 17 июля 2023 г.

ГРАФИЧЕСКОЕ ОПИСАНИЕ

местоположения границ населенных пунктов, территориальных зон, особо охраняемых природных территорий, зон с особыми условиями использования территории
Описание местоположения границ публичного сервитута в целях строительства и эксплуатации линейного объекта системы газоснабжения «Газопровод межпоселковый к 3 площадкам ООО «ВСК»
Куньинского района Псковской области»
(наименование объекта, местоположение границ которого описано)

План границ объекта

Выносной лист №24



Масштаб 1:1500

Используемые условные знаки и обозначения: приведены на отдельной странице в конце раздела.
Дата 17 июля 2023 г.

ГРАФИЧЕСКОЕ ОПИСАНИЕ

местоположения границ населенных пунктов, территориальных зон, особо охраняемых природных территорий, зон с особыми условиями использования территории
Описание местоположения границ публичного сервитута в целях строительства и эксплуатации линейного объекта системы газоснабжения «Газопровод межпоселковый к 3 площадкам ООО «ВСК»
Куньинского района Псковской области»
(наименование объекта, местоположение границ которого описано)

План границ объекта

Выносной лист №25



Масштаб 1:1500

Используемые условные знаки и обозначения: приведены на отдельной странице в конце раздела.
Дата 17 июля 2023 г.

ГРАФИЧЕСКОЕ ОПИСАНИЕ

местоположения границ населенных пунктов, территориальных зон, особо охраняемых природных территорий, зон с особыми условиями использования территории
Описание местоположения границ публичного сервитута в целях строительства и эксплуатации линейного объекта системы газоснабжения «Газопровод межпоселковый к 3 площадкам ООО «ВСК»
Куньинского района Псковской области»
(наименование объекта, местоположение границ которого описано)

План границ объекта

Выносной лист №26



Масштаб 1:1500

Используемые условные знаки и обозначения: приведены на отдельной странице в конце раздела.
Дата 17 июля 2023 г.

ГРАФИЧЕСКОЕ ОПИСАНИЕ

местоположения границ населенных пунктов, территориальных зон, особо охраняемых природных территорий, зон с особыми условиями использования территории
Описание местоположения границ публичного сервитута в целях строительства и эксплуатации линейного объекта системы газоснабжения «Газопровод межпоселковый к 3 площадкам ООО «ВСК»
Куныинского района Псковской области»
(наименование объекта, местоположение границ которого описано)

План границ объекта

Выносной лист №27



Масштаб 1:1500

Используемые условные знаки и обозначения: приведены на отдельной странице в конце раздела.
Дата 17 июля 2023 г.

ГРАФИЧЕСКОЕ ОПИСАНИЕ

местоположения границ населенных пунктов, территориальных зон, особо охраняемых природных территорий, зон с особыми условиями использования территории
Описание местоположения границ публичного сервитута в целях строительства и эксплуатации линейного объекта системы газоснабжения «Газопровод межпоселковый к 3 площадкам ООО «ВСК»
Куньинского района Псковской области»
(наименование объекта, местоположение границ которого описано)

План границ объекта

Выносной лист №28



Масштаб 1:1500

Используемые условные знаки и обозначения: приведены на отдельной странице в конце раздела.
Дата 17 июля 2023 г.

ГРАФИЧЕСКОЕ ОПИСАНИЕ

местоположения границ населенных пунктов, территориальных зон, особо охраняемых природных территорий, зон с особыми условиями использования территории
Описание местоположения границ публичного сервитута в целях строительства и эксплуатации линейного объекта системы газоснабжения «Газопровод межпоселковый к 3 площадкам ООО «ВСК»
Куныинского района Псковской области»
(наименование объекта, местоположение границ которого описано)

План границ объекта

Выносной лист №29



Масштаб 1:1500


Используемые условные знаки и обозначения: приведены на отдельной странице в конце раздела.
Дата 17 июля 2023 г.

ГРАФИЧЕСКОЕ ОПИСАНИЕ

местоположения границ населенных пунктов, территориальных зон, особо охраняемых природных территорий, зон с особыми условиями использования территории
Описание местоположения границ публичного сервитута в целях строительства и эксплуатации линейного объекта системы газоснабжения «Газопровод межпоселковый к 3 площадкам ООО «ВСК»
Куньинского района Псковской области»
(наименование объекта, местоположение границ которого описано)

План границ объекта

Выносной лист №30

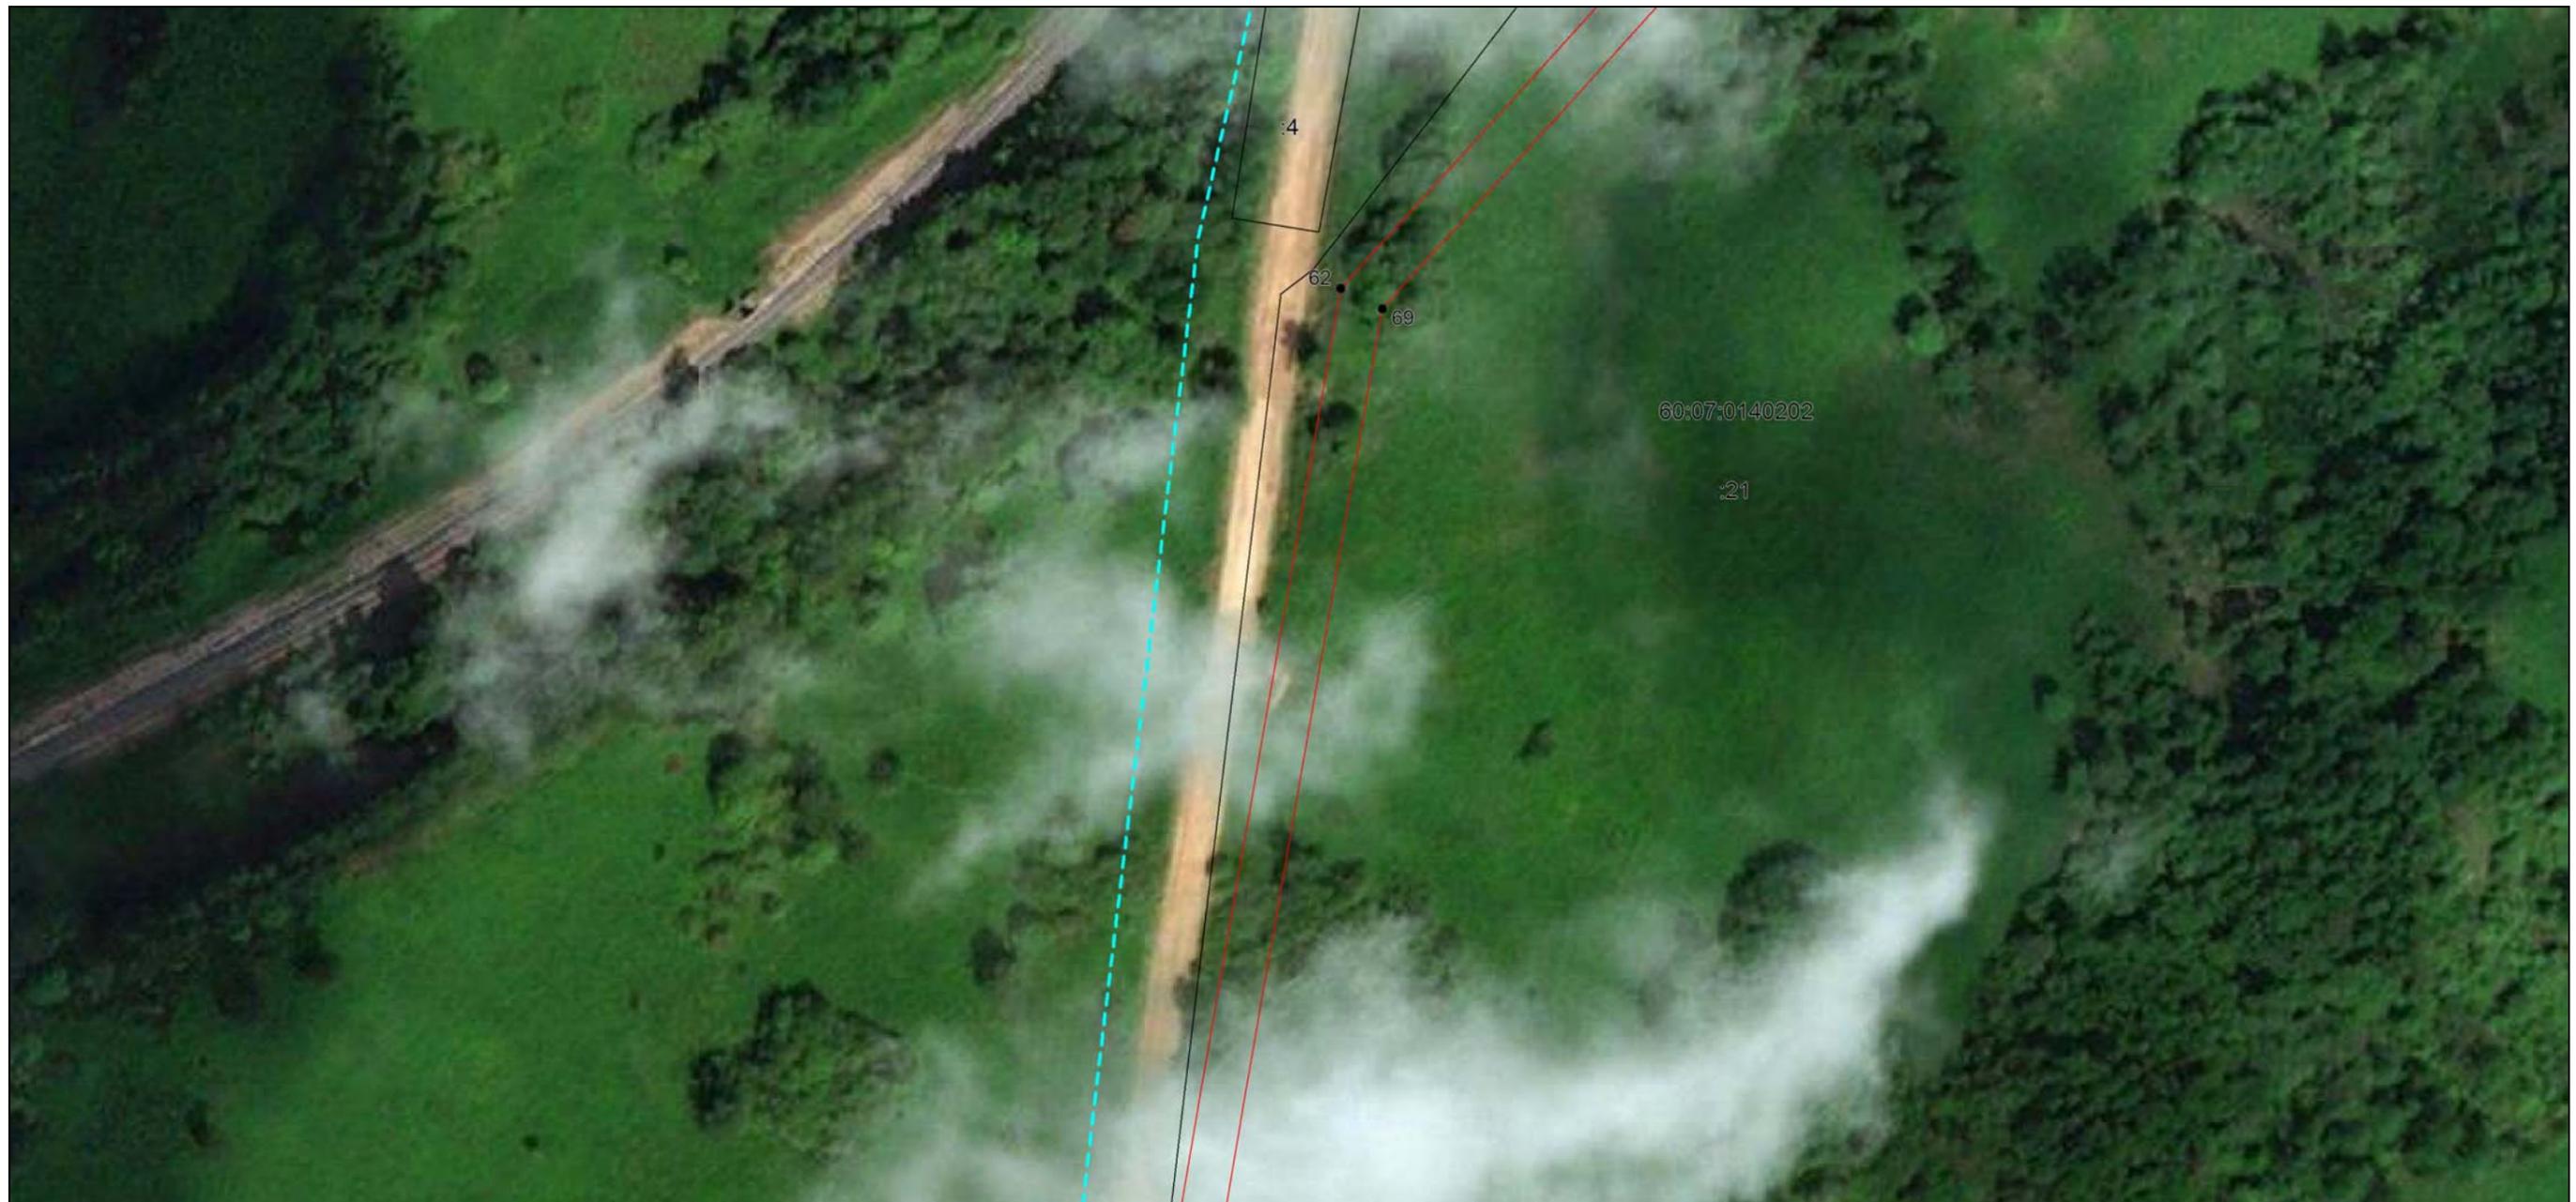

Масштаб 1:1500

Используемые условные знаки и обозначения: приведены на отдельной странице в конце раздела.
Дата 17 июля 2023 г.

ГРАФИЧЕСКОЕ ОПИСАНИЕ

местоположения границ населенных пунктов, территориальных зон, особо охраняемых природных территорий, зон с особыми условиями использования территории
Описание местоположения границ публичного сервитута в целях строительства и эксплуатации линейного объекта системы газоснабжения «Газопровод межпоселковый к 3 площадкам ООО «ВСК»
Куньинского района Псковской области»
(наименование объекта, местоположение границ которого описано)

План границ объекта

Выносной лист №31



Масштаб 1:1500

Используемые условные знаки и обозначения: приведены на отдельной странице в конце раздела.
Дата 17 июля 2023 г.

ГРАФИЧЕСКОЕ ОПИСАНИЕ

местоположения границ населенных пунктов, территориальных зон, особо охраняемых природных территорий, зон с особыми условиями использования территории
Описание местоположения границ публичного сервитута в целях строительства и эксплуатации линейного объекта системы газоснабжения «Газопровод межпоселковый к 3 площадкам ООО «ВСК»
Куныинского района Псковской области»
(наименование объекта, местоположение границ которого описано)

План границ объекта

Выносной лист №32



Масштаб 1:1500

Используемые условные знаки и обозначения: приведены на отдельной странице в конце раздела.
Дата 17 июля 2023 г.

ГРАФИЧЕСКОЕ ОПИСАНИЕ

местоположения границ населенных пунктов, территориальных зон, особо охраняемых природных территорий, зон с особыми условиями использования территории

Описание местоположения границ публичного сервитута в целях строительства и эксплуатации линейного объекта системы газоснабжения «Газопровод межпоселковый к 3 площадкам ООО «ВСК»

Куныинского района Псковской области»

(наименование объекта, местоположение границ которого описано)

План границ объекта

Выносной лист №33



Масштаб 1:1500

Используемые условные знаки и обозначения: приведены на отдельной странице в конце раздела.

Дата 17 июля 2023 г.

ГРАФИЧЕСКОЕ ОПИСАНИЕ

местоположения границ населенных пунктов, территориальных зон, особо охраняемых природных территорий, зон с особыми условиями использования территории
Описание местоположения границ публичного сервитута в целях строительства и эксплуатации линейного объекта системы газоснабжения «Газопровод межпоселковый к 3 площадкам ООО «ВСК»
Куныинского района Псковской области»
(наименование объекта, местоположение границ которого описано)

План границ объекта

Выносной лист №34



Масштаб 1:1500

Используемые условные знаки и обозначения: приведены на отдельной странице в конце раздела.
Дата 17 июля 2023 г.

ГРАФИЧЕСКОЕ ОПИСАНИЕ

местоположения границ населенных пунктов, территориальных зон, особо охраняемых природных территорий, зон с особыми условиями использования территории
Описание местоположения границ публичного сервитута в целях строительства и эксплуатации линейного объекта системы газоснабжения «Газопровод межпоселковый к 3 площадкам ООО «ВСК»
Куныинского района Псковской области»
(наименование объекта, местоположение границ которого описано)

План границ объекта

Выносной лист №35



Масштаб 1:1500

Используемые условные знаки и обозначения: приведены на отдельной странице в конце раздела.
Дата 17 июля 2023 г.

ГРАФИЧЕСКОЕ ОПИСАНИЕ

местоположения границ населенных пунктов, территориальных зон, особо охраняемых природных территорий, зон с особыми условиями использования территории
Описание местоположения границ публичного сервитута в целях строительства и эксплуатации линейного объекта системы газоснабжения «Газопровод межпоселковый к 3 площадкам ООО «ВСК»
Куныинского района Псковской области»
(наименование объекта, местоположение границ которого описано)

План границ объекта

Выносной лист №36



Масштаб 1:1500

Используемые условные знаки и обозначения: приведены на отдельной странице в конце раздела.
Дата 17 июля 2023 г.

ГРАФИЧЕСКОЕ ОПИСАНИЕ

местоположения границ населенных пунктов, территориальных зон, особо охраняемых природных территорий, зон с особыми условиями использования территории
Описание местоположения границ публичного сервитута в целях строительства и эксплуатации линейного объекта системы газоснабжения «Газопровод межпоселковый к 3 площадкам ООО «ВСК»
Куныинского района Псковской области»
(наименование объекта, местоположение границ которого описано)

План границ объекта

Выносной лист №37



Масштаб 1:1500

Используемые условные знаки и обозначения: приведены на отдельной странице в конце раздела.
Дата 17 июля 2023 г.

ГРАФИЧЕСКОЕ ОПИСАНИЕ

местоположения границ населенных пунктов, территориальных зон, особо охраняемых природных территорий, зон с особыми условиями использования территории

Описание местоположения границ публичного сервитута в целях строительства и эксплуатации линейного объекта системы газоснабжения «Газопровод межпоселковый к 3 площадкам ООО «ВСК»

Куныинского района Псковской области»

(наименование объекта, местоположение границ которого описано)

План границ объекта

Выносной лист №38



Масштаб 1:1500

Используемые условные знаки и обозначения: приведены на отдельной странице в конце раздела.

Дата 17 июля 2023 г.

ГРАФИЧЕСКОЕ ОПИСАНИЕ

местоположения границ населенных пунктов, территориальных зон, особо охраняемых природных территорий, зон с особыми условиями использования территории

Описание местоположения границ публичного сервитута в целях строительства и эксплуатации линейного объекта системы газоснабжения «Газопровод межпоселковый к 3 площадкам ООО «ВСК»

Куныинского района Псковской области»

(наименование объекта, местоположение границ которого описано)

План границ объекта

Выносной лист №39



Масштаб 1:1500

Используемые условные знаки и обозначения: приведены на отдельной странице в конце раздела.

Дата 17 июля 2023 г.

ГРАФИЧЕСКОЕ ОПИСАНИЕ

местоположения границ населенных пунктов, территориальных зон, особо охраняемых природных территорий, зон с особыми условиями использования территории
Описание местоположения границ публичного сервитута в целях строительства и эксплуатации линейного объекта системы газоснабжения «Газопровод межпоселковый к 3 площадкам ООО «ВСК»
Куньинского района Псковской области»
(наименование объекта, местоположение границ которого описано)

План границ объекта

Выносной лист №40



Масштаб 1:1500

Используемые условные знаки и обозначения: приведены на отдельной странице в конце раздела.
Дата 17 июля 2023 г.

ГРАФИЧЕСКОЕ ОПИСАНИЕ

местоположения границ населенных пунктов, территориальных зон, особо охраняемых природных территорий, зон с особыми условиями использования территории
Описание местоположения границ публичного сервитута в целях строительства и эксплуатации линейного объекта системы газоснабжения «Газопровод межпоселковый к 3 площадкам ООО «ВСК»
Куньинского района Псковской области»
(наименование объекта, местоположение границ которого описано)

План границ объекта

Выносной лист №41



Масштаб 1:1500

Используемые условные знаки и обозначения: приведены на отдельной странице в конце раздела.
Дата 17 июля 2023 г.

ГРАФИЧЕСКОЕ ОПИСАНИЕ

местоположения границ населенных пунктов, территориальных зон, особо охраняемых природных территорий, зон с особыми условиями использования территории
Описание местоположения границ публичного сервитута в целях строительства и эксплуатации линейного объекта системы газоснабжения «Газопровод межпоселковый к 3 площадкам ООО «ВСК»
Куныинского района Псковской области»
(наименование объекта, местоположение границ которого описано)

План границ объекта

Выносной лист №42



Масштаб 1:1500

Используемые условные знаки и обозначения: приведены на отдельной странице в конце раздела.
Дата 17 июля 2023 г.

ГРАФИЧЕСКОЕ ОПИСАНИЕ

местоположения границ населенных пунктов, территориальных зон, особо охраняемых природных территорий, зон с особыми условиями использования территории
Описание местоположения границ публичного сервитута в целях строительства и эксплуатации линейного объекта системы газоснабжения «Газопровод межпоселковый к 3 площадкам ООО «ВСК»
Куныинского района Псковской области»
(наименование объекта, местоположение границ которого описано)

План границ объекта

Выносной лист №43



Масштаб 1:1500

Используемые условные знаки и обозначения: приведены на отдельной странице в конце раздела.
Дата 17 июля 2023 г.

ГРАФИЧЕСКОЕ ОПИСАНИЕ

местоположения границ населенных пунктов, территориальных зон, особо охраняемых природных территорий, зон с особыми условиями использования территории
Описание местоположения границ публичного сервитута в целях строительства и эксплуатации линейного объекта системы газоснабжения «Газопровод межпоселковый к 3 площадкам ООО «ВСК»
Куныинского района Псковской области»
(наименование объекта, местоположение границ которого описано)

План границ объекта

Выносной лист №44



Масштаб 1:1500

Используемые условные знаки и обозначения: приведены на отдельной странице в конце раздела.
Дата 17 июля 2023 г.

ГРАФИЧЕСКОЕ ОПИСАНИЕ

местоположения границ населенных пунктов, территориальных зон, особо охраняемых природных территорий, зон с особыми условиями использования территории
Описание местоположения границ публичного сервитута в целях строительства и эксплуатации линейного объекта системы газоснабжения «Газопровод межпоселковый к 3 площадкам ООО «ВСК»
Куныинского района Псковской области»
(наименование объекта, местоположение границ которого описано)

План границ объекта

Выносной лист №45



Масштаб 1:1500

Используемые условные знаки и обозначения: приведены на отдельной странице в конце раздела.
Дата 17 июля 2023 г.

ГРАФИЧЕСКОЕ ОПИСАНИЕ

местоположения границ населенных пунктов, территориальных зон, особо охраняемых природных территорий, зон с особыми условиями использования территории
Описание местоположения границ публичного сервитута в целях строительства и эксплуатации линейного объекта системы газоснабжения «Газопровод межпоселковый к 3 площадкам ООО «ВСК»
Куныинского района Псковской области»
(наименование объекта, местоположение границ которого описано)

План границ объекта

Выносной лист №46



Масштаб 1:1500

Используемые условные знаки и обозначения: приведены на отдельной странице в конце раздела.
Дата 17 июля 2023 г.

ГРАФИЧЕСКОЕ ОПИСАНИЕ

местоположения границ населенных пунктов, территориальных зон, особо охраняемых природных территорий, зон с особыми условиями использования территории
Описание местоположения границ публичного сервитута в целях строительства и эксплуатации линейного объекта системы газоснабжения «Газопровод межпоселковый к 3 площадкам ООО «ВСК»
Кунынского района Псковской области»
(наименование объекта, местоположение границ которого описано)

План границ объекта

Выносной лист №47



Масштаб 1:1500

Используемые условные знаки и обозначения: приведены на отдельной странице в конце раздела.
Дата 17 июля 2023 г.

ГРАФИЧЕСКОЕ ОПИСАНИЕ

местоположения границ населенных пунктов, территориальных зон, особо охраняемых природных территорий, зон с особыми условиями использования территории
Описание местоположения границ публичного сервитута в целях строительства и эксплуатации линейного объекта системы газоснабжения «Газопровод межпоселковый к 3 площадкам ООО «ВСК»
Куныинского района Псковской области»
(наименование объекта, местоположение границ которого описано)

План границ объекта

Выносной лист №48



Масштаб 1:1500

Используемые условные знаки и обозначения: приведены на отдельной странице в конце раздела.
Дата 17 июля 2023 г.

ГРАФИЧЕСКОЕ ОПИСАНИЕ

местоположения границ населенных пунктов, территориальных зон, особо охраняемых природных территорий, зон с особыми условиями использования территории
Описание местоположения границ публичного сервитута в целях строительства и эксплуатации линейного объекта системы газоснабжения «Газопровод межпоселковый к 3 площадкам ООО «ВСК»
Куньинского района Псковской области»
(наименование объекта, местоположение границ которого описано)

План границ объекта

Выносной лист №49



Масштаб 1:1500

Используемые условные знаки и обозначения: приведены на отдельной странице в конце раздела.
Дата 17 июля 2023 г.

ГРАФИЧЕСКОЕ ОПИСАНИЕ

местоположения границ населенных пунктов, территориальных зон, особо охраняемых природных территорий, зон с особыми условиями использования территории
Описание местоположения границ публичного сервитута в целях строительства и эксплуатации линейного объекта системы газоснабжения «Газопровод межпоселковый к 3 площадкам ООО «ВСК»
Куньинского района Псковской области»
(наименование объекта, местоположение границ которого описано)

План границ объекта

Выносной лист №50



Масштаб 1:1500

Используемые условные знаки и обозначения: приведены на отдельной странице в конце раздела.
Дата 17 июля 2023 г.

ГРАФИЧЕСКОЕ ОПИСАНИЕ

местоположения границ населенных пунктов, территориальных зон, особо охраняемых природных территорий, зон с особыми условиями использования территории
Описание местоположения границ публичного сервитута в целях строительства и эксплуатации линейного объекта системы газоснабжения «Газопровод межпоселковый к 3 площадкам ООО «ВСК»
Куныинского района Псковской области»
(наименование объекта, местоположение границ которого описано)

План границ объекта

Выносной лист №51



Масштаб 1:1500

Используемые условные знаки и обозначения: приведены на отдельной странице в конце раздела.
Дата 17 июля 2023 г.

ГРАФИЧЕСКОЕ ОПИСАНИЕ

местоположения границ населенных пунктов, территориальных зон, особо охраняемых природных территорий, зон с особыми условиями использования территории
Описание местоположения границ публичного сервитута в целях строительства и эксплуатации линейного объекта системы газоснабжения «Газопровод межпоселковый к 3 площадкам ООО «ВСК»
Куньинского района Псковской области»
(наименование объекта, местоположение границ которого описано)

План границ объекта

Выносной лист №52



Масштаб 1:1500

Используемые условные знаки и обозначения: приведены на отдельной странице в конце раздела.
Дата 17 июля 2023 г.

ГРАФИЧЕСКОЕ ОПИСАНИЕ

местоположения границ населенных пунктов, территориальных зон, особо охраняемых природных территорий, зон с особыми условиями использования территории
Описание местоположения границ публичного сервитута в целях строительства и эксплуатации линейного объекта системы газоснабжения «Газопровод межпоселковый к 3 площадкам ООО «ВСК»
Куньинского района Псковской области»
(наименование объекта, местоположение границ которого описано)

План границ объекта

Выносной лист №53



Масштаб 1:1500

Используемые условные знаки и обозначения: приведены на отдельной странице в конце раздела.
Дата 17 июля 2023 г.

ГРАФИЧЕСКОЕ ОПИСАНИЕ

местоположения границ населенных пунктов, территориальных зон, особо охраняемых природных территорий, зон с особыми условиями использования территории
Описание местоположения границ публичного сервитута в целях строительства и эксплуатации линейного объекта системы газоснабжения «Газопровод межпоселковый к 3 площадкам ООО «ВСК»
Кунынского района Псковской области»
(наименование объекта, местоположение границ которого описано)

План границ объекта

Выносной лист №54



Масштаб 1:1500

Используемые условные знаки и обозначения: приведены на отдельной странице в конце раздела.
Дата 17 июля 2023 г.

ГРАФИЧЕСКОЕ ОПИСАНИЕ

местоположения границ населенных пунктов, территориальных зон, особо охраняемых природных территорий, зон с особыми условиями использования территории
Описание местоположения границ публичного сервитута в целях строительства и эксплуатации линейного объекта системы газоснабжения «Газопровод межпоселковый к 3 площадкам ООО «ВСК»
Куныинского района Псковской области»
(наименование объекта, местоположение границ которого описано)

План границ объекта

Выносной лист №55



Масштаб 1:1500

Используемые условные знаки и обозначения: приведены на отдельной странице в конце раздела.
Дата 17 июля 2023 г.

ГРАФИЧЕСКОЕ ОПИСАНИЕ

местоположения границ населенных пунктов, территориальных зон, особо охраняемых природных территорий, зон с особыми условиями использования территории
Описание местоположения границ публичного сервитута в целях строительства и эксплуатации линейного объекта системы газоснабжения «Газопровод межпоселковый к 3 площадкам ООО «ВСК»
Куньинского района Псковской области»
(наименование объекта, местоположение границ которого описано)

План границ объекта

Выносной лист №56



Масштаб 1:1500

Используемые условные знаки и обозначения: приведены на отдельной странице в конце раздела.
Дата 17 июля 2023 г.

ГРАФИЧЕСКОЕ ОПИСАНИЕ

местоположения границ населенных пунктов, территориальных зон, особо охраняемых природных территорий, зон с особыми условиями использования территории
Описание местоположения границ публичного сервитута в целях строительства и эксплуатации линейного объекта системы газоснабжения «Газопровод межпоселковый к 3 площадкам ООО «ВСК»
Куньинского района Псковской области»
(наименование объекта, местоположение границ которого описано)

План границ объекта

Выносной лист №57



Масштаб 1:1500

Используемые условные знаки и обозначения: приведены на отдельной странице в конце раздела.
Дата 17 июля 2023 г.

ГРАФИЧЕСКОЕ ОПИСАНИЕ

местоположения границ населенных пунктов, территориальных зон, особо охраняемых природных территорий, зон с особыми условиями использования территории
Описание местоположения границ публичного сервитута в целях строительства и эксплуатации линейного объекта системы газоснабжения «Газопровод межпоселковый к 3 площадкам ООО «ВСК»
Куныинского района Псковской области»
(наименование объекта, местоположение границ которого описано)

План границ объекта

Выносной лист №58



Масштаб 1:1500

Используемые условные знаки и обозначения: приведены на отдельной странице в конце раздела.
Дата 17 июля 2023 г.

ГРАФИЧЕСКОЕ ОПИСАНИЕ

местоположения границ населенных пунктов, территориальных зон, особо охраняемых природных территорий, зон с особыми условиями использования территории
Описание местоположения границ публичного сервитута в целях строительства и эксплуатации линейного объекта системы газоснабжения «Газопровод межпоселковый к 3 площадкам ООО «ВСК»
Куныинского района Псковской области»
(наименование объекта, местоположение границ которого описано)

План границ объекта

Выносной лист №59



Масштаб 1:1500

Используемые условные знаки и обозначения: приведены на отдельной странице в конце раздела.
Дата 17 июля 2023 г.

ГРАФИЧЕСКОЕ ОПИСАНИЕ

местоположения границ населенных пунктов, территориальных зон, особо охраняемых природных территорий, зон с особыми условиями использования территории
Описание местоположения границ публичного сервитута в целях строительства и эксплуатации линейного объекта системы газоснабжения «Газопровод межпоселковый к 3 площадкам ООО «ВСК»
Куньинского района Псковской области»
(наименование объекта, местоположение границ которого описано)

План границ объекта

Выносной лист №60



Масштаб 1:1500

Используемые условные знаки и обозначения: приведены на отдельной странице в конце раздела.
Дата 17 июля 2023 г.

ГРАФИЧЕСКОЕ ОПИСАНИЕ

местоположения границ населенных пунктов, территориальных зон,
особо охраняемых природных территорий,
зон с особыми условиями использования территории

Описание местоположения границ публичного сервитута в целях строительства и
эксплуатации линейного объекта системы газоснабжения «Газопровод межпоселковый к 3
площадкам ООО «ВСК» Куньинского района Псковской области»

(наименование объекта, местоположение границ которого описано (далее - объект)

План границ объекта

Используемые условные знаки и обозначения:

-  – граница публичного сервитута в целях строительства и эксплуатации линейного объекта системы газоснабжения «Газопровод межпоселковый к 3 площадкам ООО «ВСК» Куньинского района Псковской области»,
-  – установленная граница муниципального образования,
-  – установленная граница населенного пункта,
-  – граница земельного участка,
-  1 – характерная точка объекта.