



АДМИНИСТРАЦИЯ ГОРОДСКОГО ПОСЕЛЕНИЯ «КУНЯ»

ПОСТАНОВЛЕНИЕ

от 16 июня 2025 года № 53

ОБ УТВЕРЖДЕНИИ СХЕМЫ РАСПОЛОЖЕНИЯ ЗЕМЕЛЬНОГО УЧАСТКА, РАСПОЛОЖЕННОГО ПО АДРЕСУ: ПСКОВСКАЯ ОБЛАСТЬ, КУНЬИНСКИЙ РАЙОН, РП. КУНЯ, УЛИЦА БОЛЬНИЧНАЯ, НА КАДАСТРОВОМ ПЛАНЕ ТЕРРИТОРИИ

В соответствии с п. 14, 20 ст. 11.10, п. 2 ст. 39.6 Земельного кодекса Российской Федерации, Правилами землепользования и застройки муниципального образования «Кунья» Куньинского района Псковской области, утвержденные решением Собрания депутатов городского поселения «Кунья» от 21.11.2012 № 61 (с внесенными изменениями в Правила землепользования и застройки муниципального образования «Кунья» от 24.08.2017 года № 101; от 28.05.2019 года № 170; от 25.03.2020 года № 193; от 08.09.2022 г. № 95), на основании заявления и.п. Главы Куньинского района О.В. Наделко от 30.05.2025 года № 2244, Администрация городского поселения «Кунья» **ПОСТАНОВЛЯЕТ:**

1. Утвердить схему расположения земельного участка из земель населенных пунктов ориентировочной площадью 1108 кв. м., на кадастровом плане территории кадастрового квартала 60:07:0010508 в территориальной зоне: «Зона смешанной и общественно-деловой застройки», расположенного по адресу: Псковская область, Куньинский район, рп. Кунья, ул. Больничная, вид разрешенного использования: коммунальное обслуживание.

2. Администрации Куньинского района обеспечить выполнение кадастровых работ в отношении земельного участка, указанного в пункте 1 настоящего постановления, в соответствии со схемой расположения земельного участка на кадастровом плане территории кадастрового квартала 60:07:0010508.

3. Поставить земельный участок, указанный в п.1 на государственный кадастровый учёт на основании статьи 14 Федерального закона от 13.07.2015 № 218-ФЗ (ред. от 02.08.2019) "О государственной регистрации недвижимости" (с изм. и доп., вступ. в силу с 23.01.2020).

Глава Администрации
городского поселения «Кунья»



Н.С. Перовошикова

Утверждена


Постановлением Администрации
(наименование документа об утверждении, включая наименования органов государственной власти или
городского поселения "Курное"
органов местного самоуправления, принявших решение об утверждении схемы или

подписавших соглашение о перераспределении земельных участков)

от 16 июня 2025 г. № 53

**Схема расположения земельного участка или земельных
участков на кадастровом плане территории**

Условный номер земельного участка _____		
(указывается в случае, если предусматривается образование двух и более земельных участков)		
Площадь земельного участка <u>1 108 м²</u>		
(указывается проектная площадь образуемого земельного участка, вычисленная с использованием федеральной государственной географической информационной системы, обеспечивающей функционирование национальной системы пространственных данных, которой является федеральная государственная географическая информационная система "Единая цифровая платформа "Национальная система пространственных данных" (далее - информационная система), или иных технологических и программных средств с округлением до 1 квадратного метра. Указанное значение площади земельного участка может быть уточнено при проведении кадастровых работ не более чем на десять процентов)		
Обозначение характерных точек границ	Координаты, МСК-60, зона 2, м	
	(указываются в случае подготовки схемы расположения земельного участка с использованием информационной системы или иных технологических и программных средств. Значения координат, полученные с использованием указанных технологических и программных средств, указываются с округлением до 0,01 метра)	
	X	Y
1	2	3
н1	330 086,61	2 251 908,30
н2	330 085,09	2 251 924,82
н3	330 084,01	2 251 943,75
н4	330 082,97	2 251 949,97
н5	330 077,89	2 251 949,06
н6	330 065,91	2 251 946,69
н7	330 055,24	2 251 944,58
н8	330 057,50	2 251 909,19
н1	330 086,61	2 251 908,30

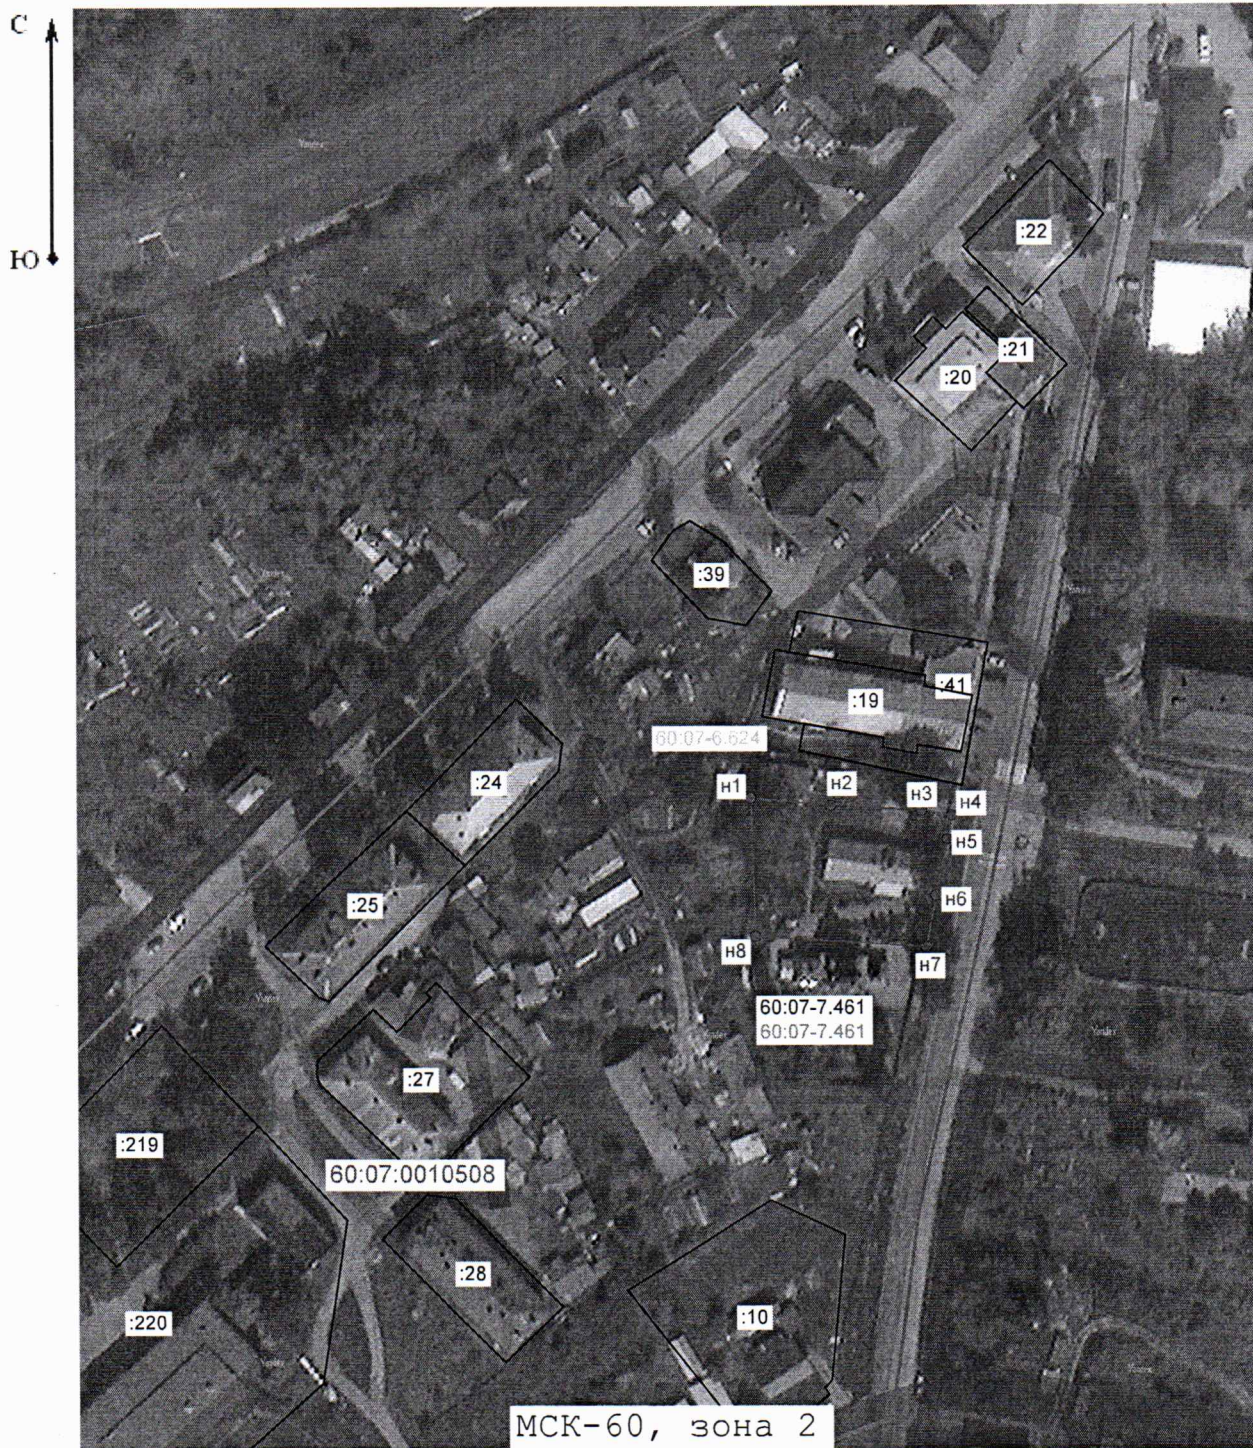

МСК-60, зона 2

Масштаб 1:1 500

Условные обозначения:

-  - Земельные участки сведения о границах которых имеются в ЕГРН
-  - образуемый земельный участок
-  - Зона с особыми условиями использования
-  - Граница кадастрового квартала